


INPLANTINGSPLAN

LEGENDE			
	Blustoestel		Nooduitgang
	Brandhaspel met aansluiting		Richting nooduitgang
	Brand sirene		Uitgang
	Brandmelder		Uitgang niet conform eisen nooduitgang
	Branddeken		EHBO
	Bediening rookafvoer		Hoog- of laagspanning
	Brandcentrale		Bijzondere producten
	Defibrillator		Noodverlichting
	U BEVINDT ZICH HIER		Asfuitkraan gas
			W Afsluitkraan water

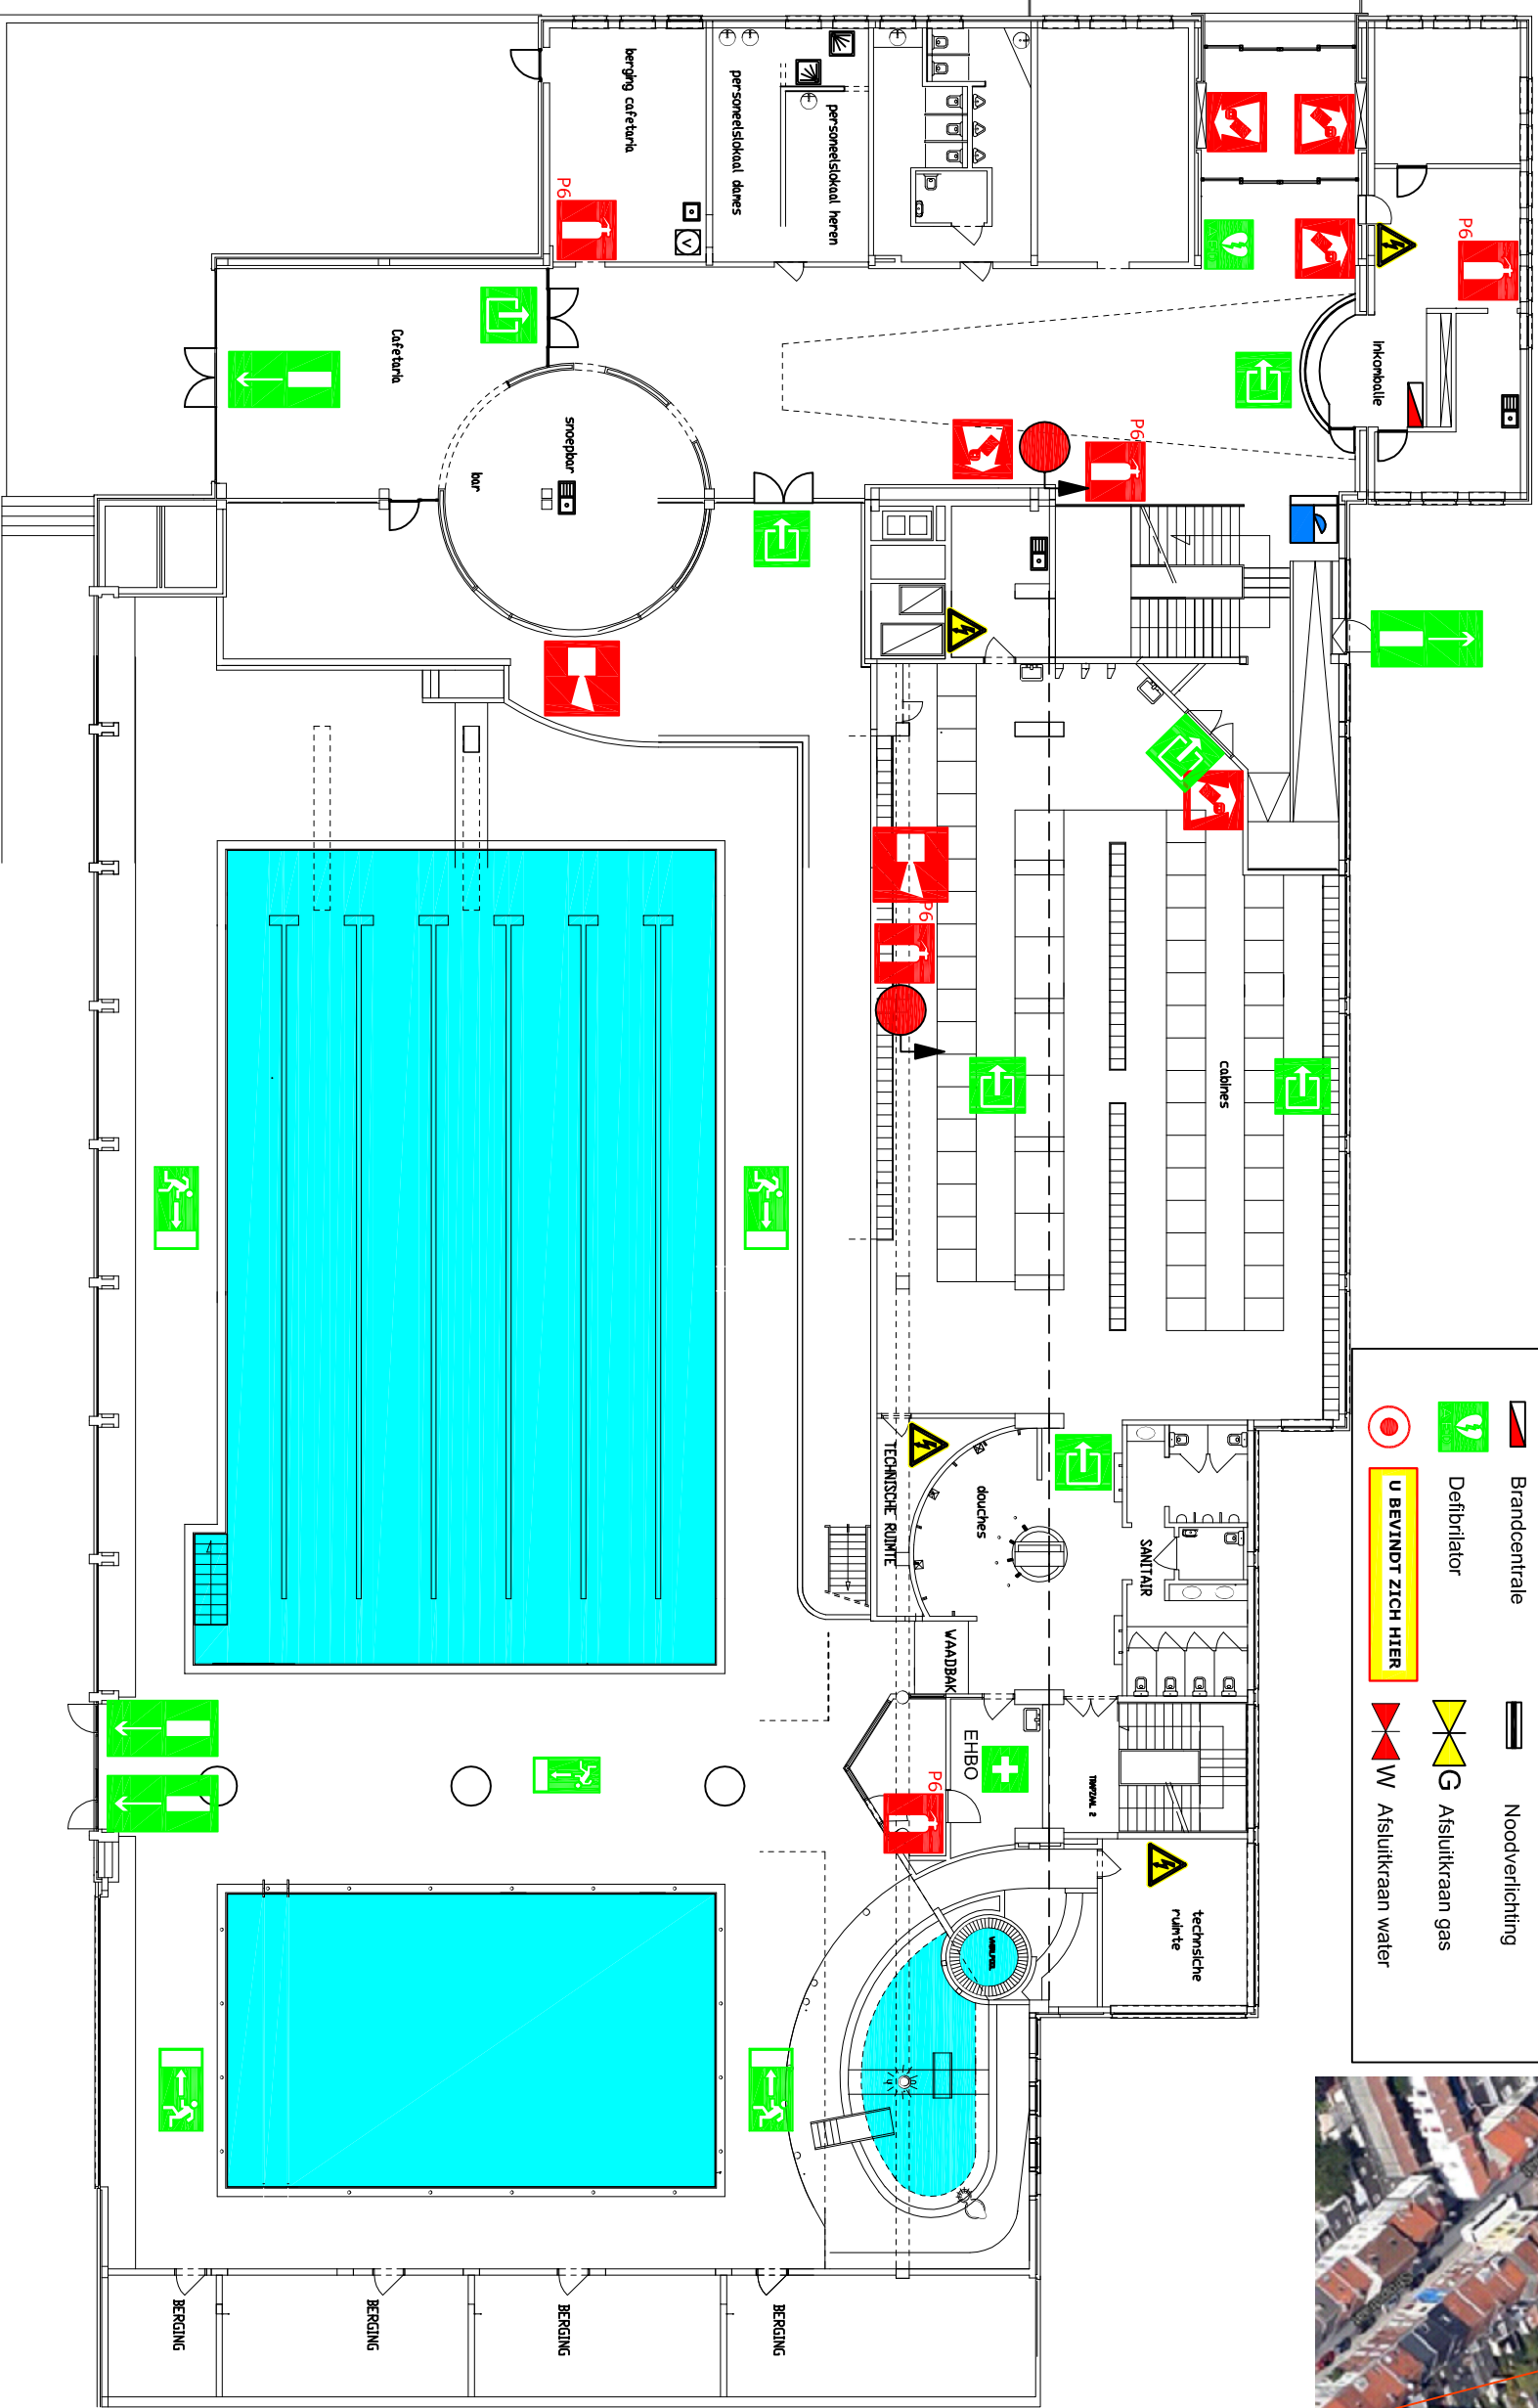

VERZAMELPLAATS