
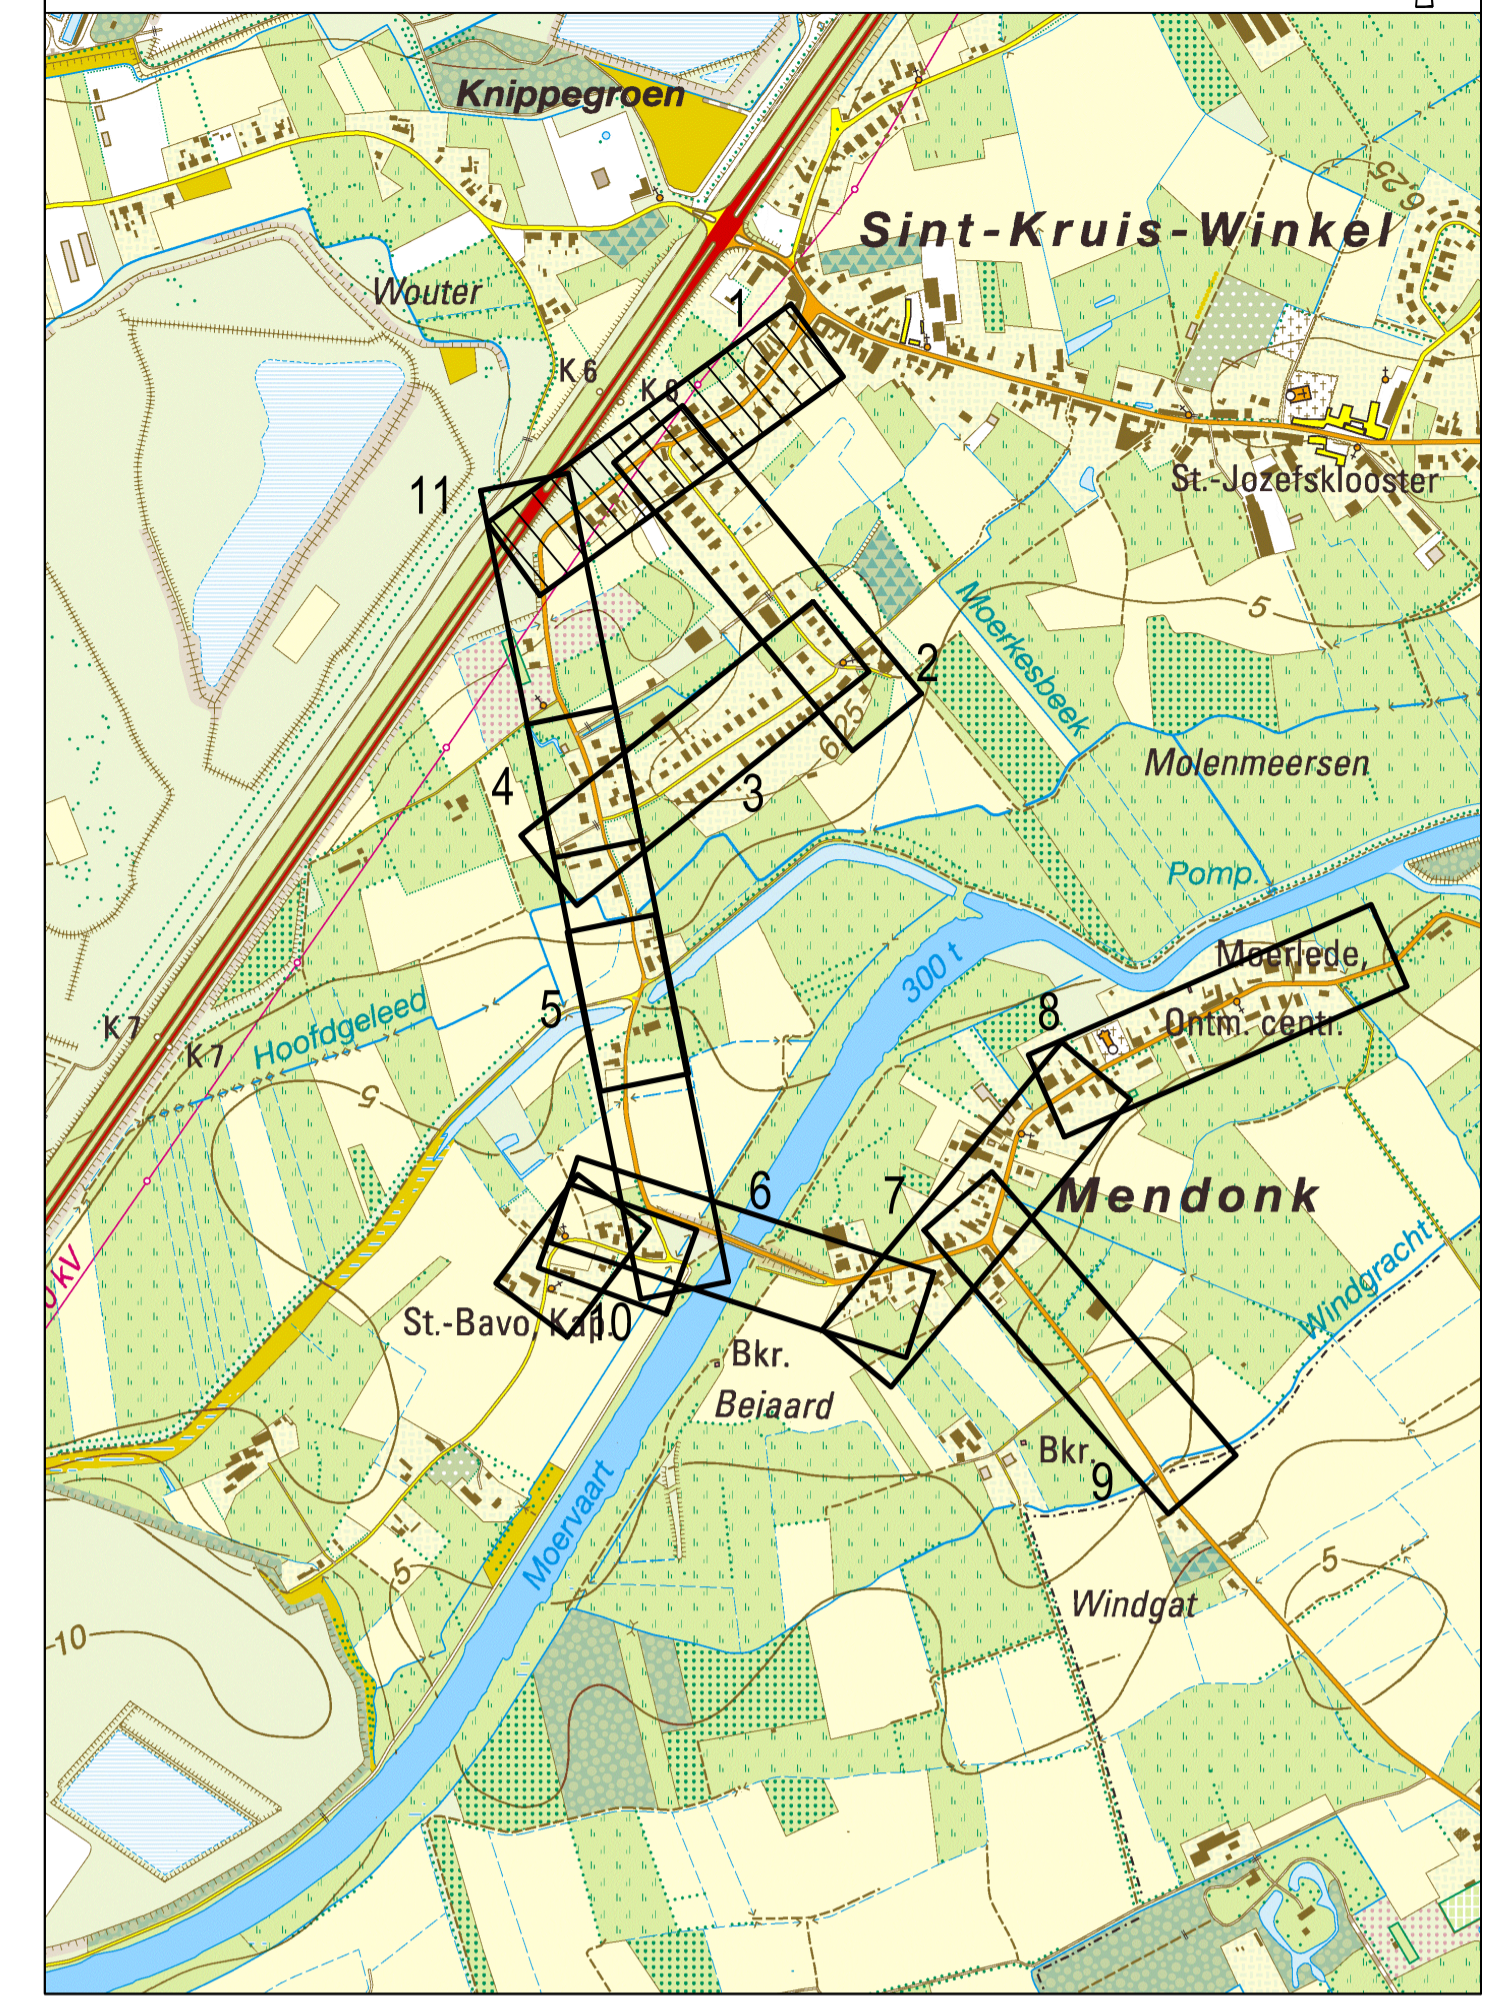



Lengteprofiel

T.A.W. 0.00m

As Barkstraat - Karel Bauwensstraat

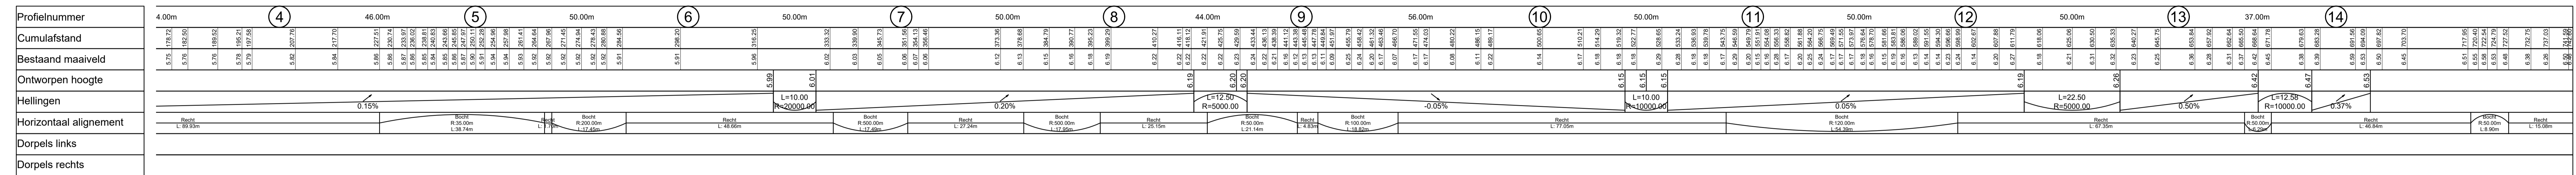

- LEGENDE**
- Rijweg in KWS-verharding
  - Fietsuggestiestrook
  - Rijweg in uitgewassen beton
  - Rijweg in betonverharding
  - Parkeerstrook in keien 12x18
  - Voetpad in grijze betonstraatstenen 220/220/80
  - Oprit in grijze betonstraatstenen 220/220/80
  - Grasbetontegels
  - Grasbetontegels (thv kern en omgeving Mendonkdorp)
  - Berm
  - In te zaaien zijberm
  - Infiltratiegracht
  - Wadi
  - Bestaande gracht te behouden
  - Overloop infiltratiegracht ahv straatkolk in berm omzoomd met kasseien
  - Afwatering naar wadi's ahv afstroomvlak en kasseibeschoeiing
  - Nieuwe boom
  - Bestaande boom te behouden
  - Bestaande boom te roeien

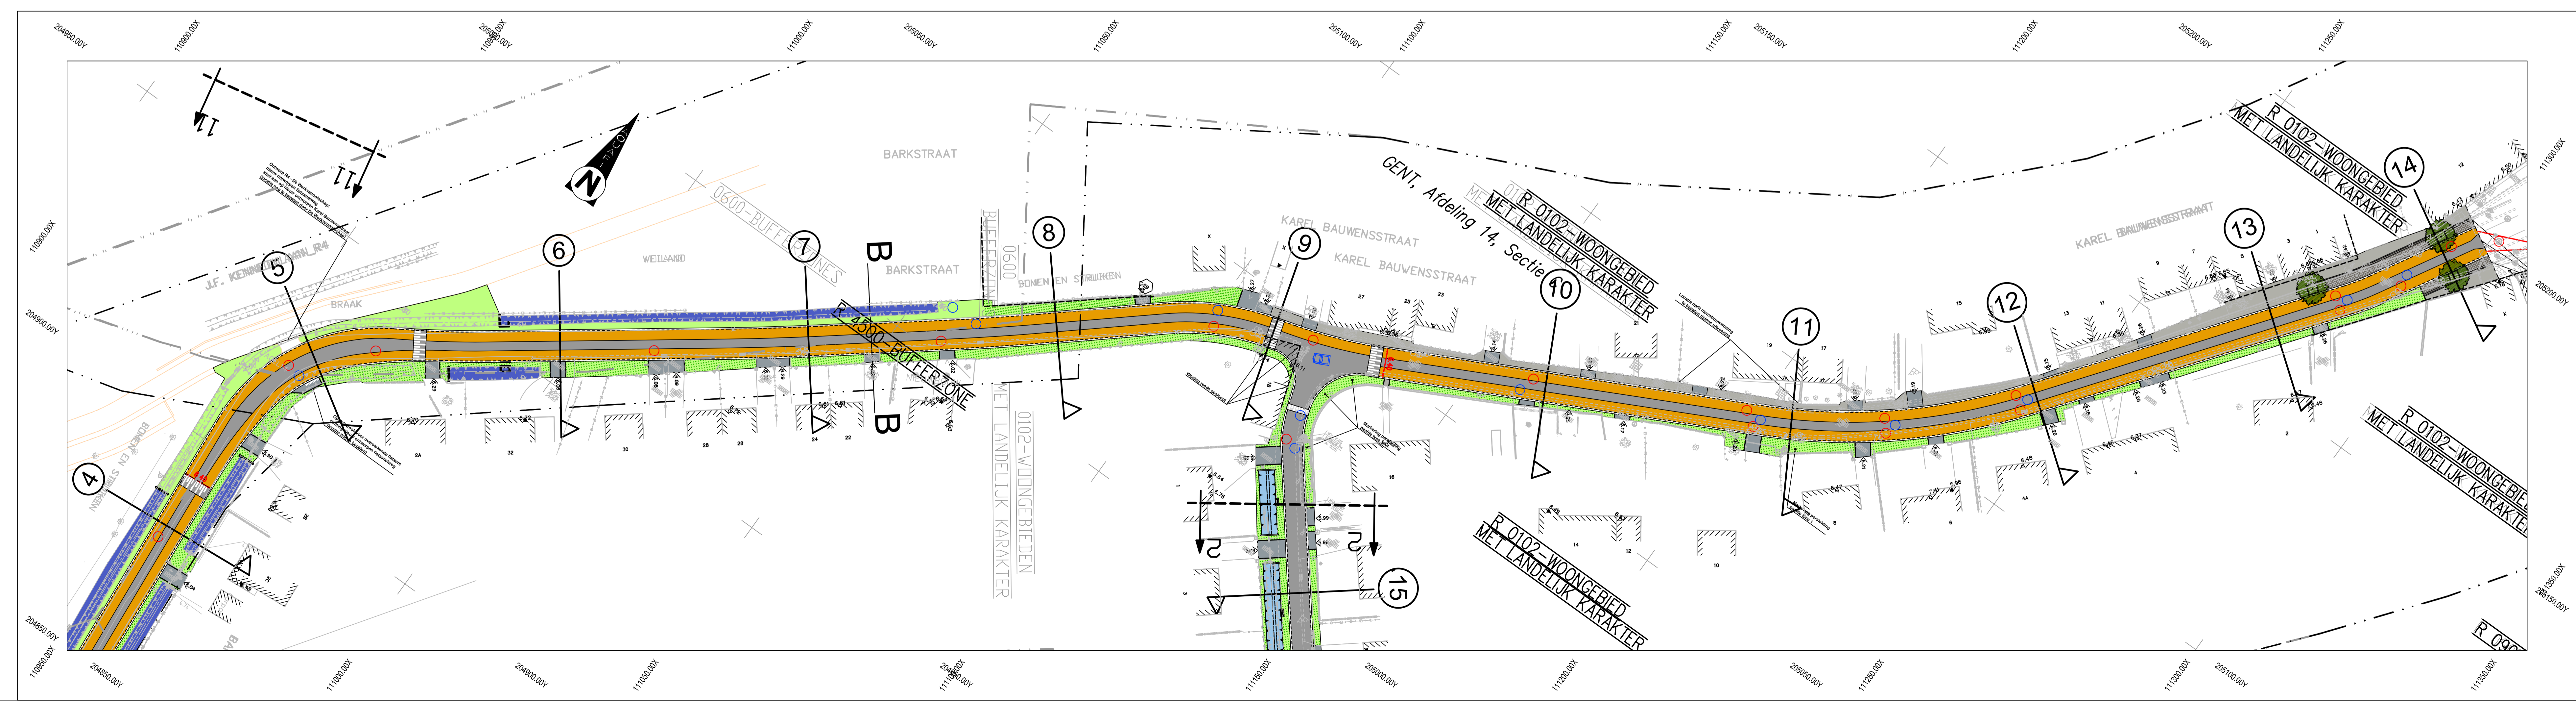

Nr	Datum	Historiek
7	05/01/2023	Aanbestedingsdossier
6	19/10/2020	Ontwerpdossier
5	08/07/2020	Ontwerpdossier
4	07/01/2020	Ontwerfase 2 - aanpassingen nav opmerkingen IK2-vergadering december 2019
3	30/06/2019	Ontwerfase 2
2	21/09/2018	Ontwerp
1	18/06/2018	Ontwerp

**Aquafin**  
 Provincie : OOST-VLAANDEREN  
 Stad/Gemeente : GENT  
 Projectnummer : 20.632B  
 Projectnaam : Sanering Sint-Kruis-Winkel Aansluiting Mendonk  
 Nummer : 20.632B/1/17-2-8.1/11  
 Titel : ONTWERPLAN WEGENISWERKEN  
 Barkstraat - Karel Bauwensstraat  
 NV Aquafin Gezien en goedgekeurd  
 Studiebureau **SWECO**  
 vestiging Gent  
 Teamleader Kristel Mancaert  
 Projectleider Bernard Vandendriete  
 Stad/Gemeente  
 Schaal: 1/500  
 Opp.: 0.87m²  
 Dossier nr. 08870531