




Lengteprofiel

T.A.W. 0.00m


As Marcel Herpelinckstraat

Profielnummer
Cumulafstand
Bestaand maaiveld
Ontworpen hoogte
Hellingen
Horizontaal alignment
Dorpels links
Dorpels rechts

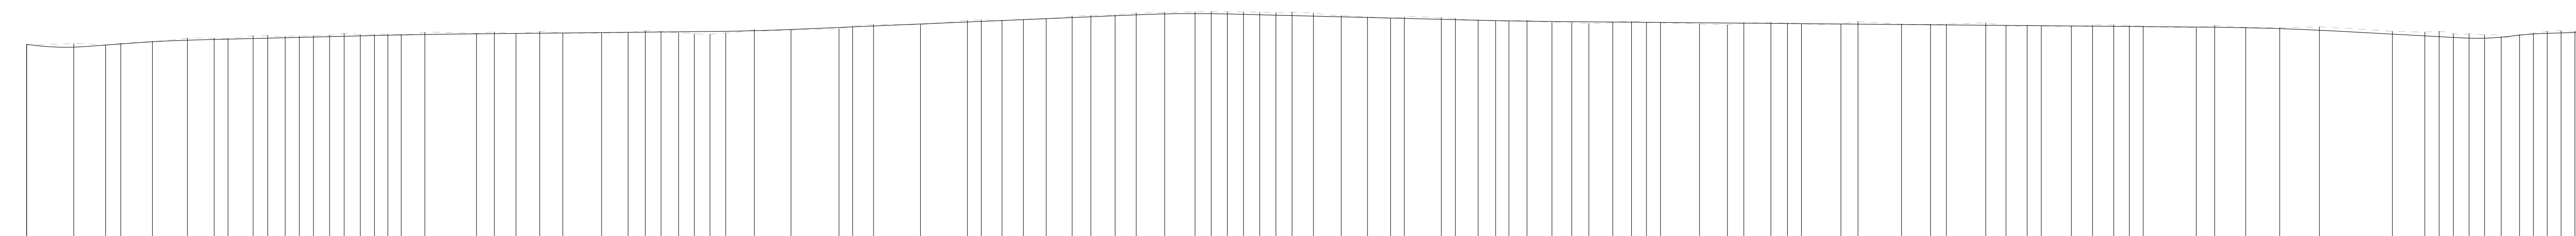

24	57.00m	25	45.00m	26	50.00m	27	50.00m	28	50.00m	29	50.00m	30
<p>Vertical curve data: L=7.88, R=200.00, L=9.91, R=1000.00, L=11.46, R=4000.00, L=12.92, R=2000.00, L=13.04, R=4000.00, L=17.98, R=2000.00, L=7.15, R=5.70, R=2000.00, R=5.70, R=2000.00.</p>												

- LEGENDE**
- Rijweg in KWS-verharding
 - Fietsuggestiestrook
 - Rijweg in uitgewassen beton
 - Rijweg in betonverharding
 - Parkeerstrook in keien 12x18
 - Voetpad in grijze betonstraatstenen 220/220/80
 - Oprit in grijze betonstraatstenen 220/220/80
 - Grasbetontegels
 - Grasbetontegels (thv kerk en omgeving Mendonkorp)
 - Berm
 - In te zaaien zijberm
 - Infiltratiegracht
 - Wadi
 - Bestaande gracht te behouden
 - Overloop infiltratiegracht ahv straatkolk in berm omzoomd met kasseien
 - Afwatering naar wadi's ahv afstroomvlak en kasseibeschoeiing
 - Nieuwe boom
 - Bestaande boom te behouden
 - Bestaande boom te roeien

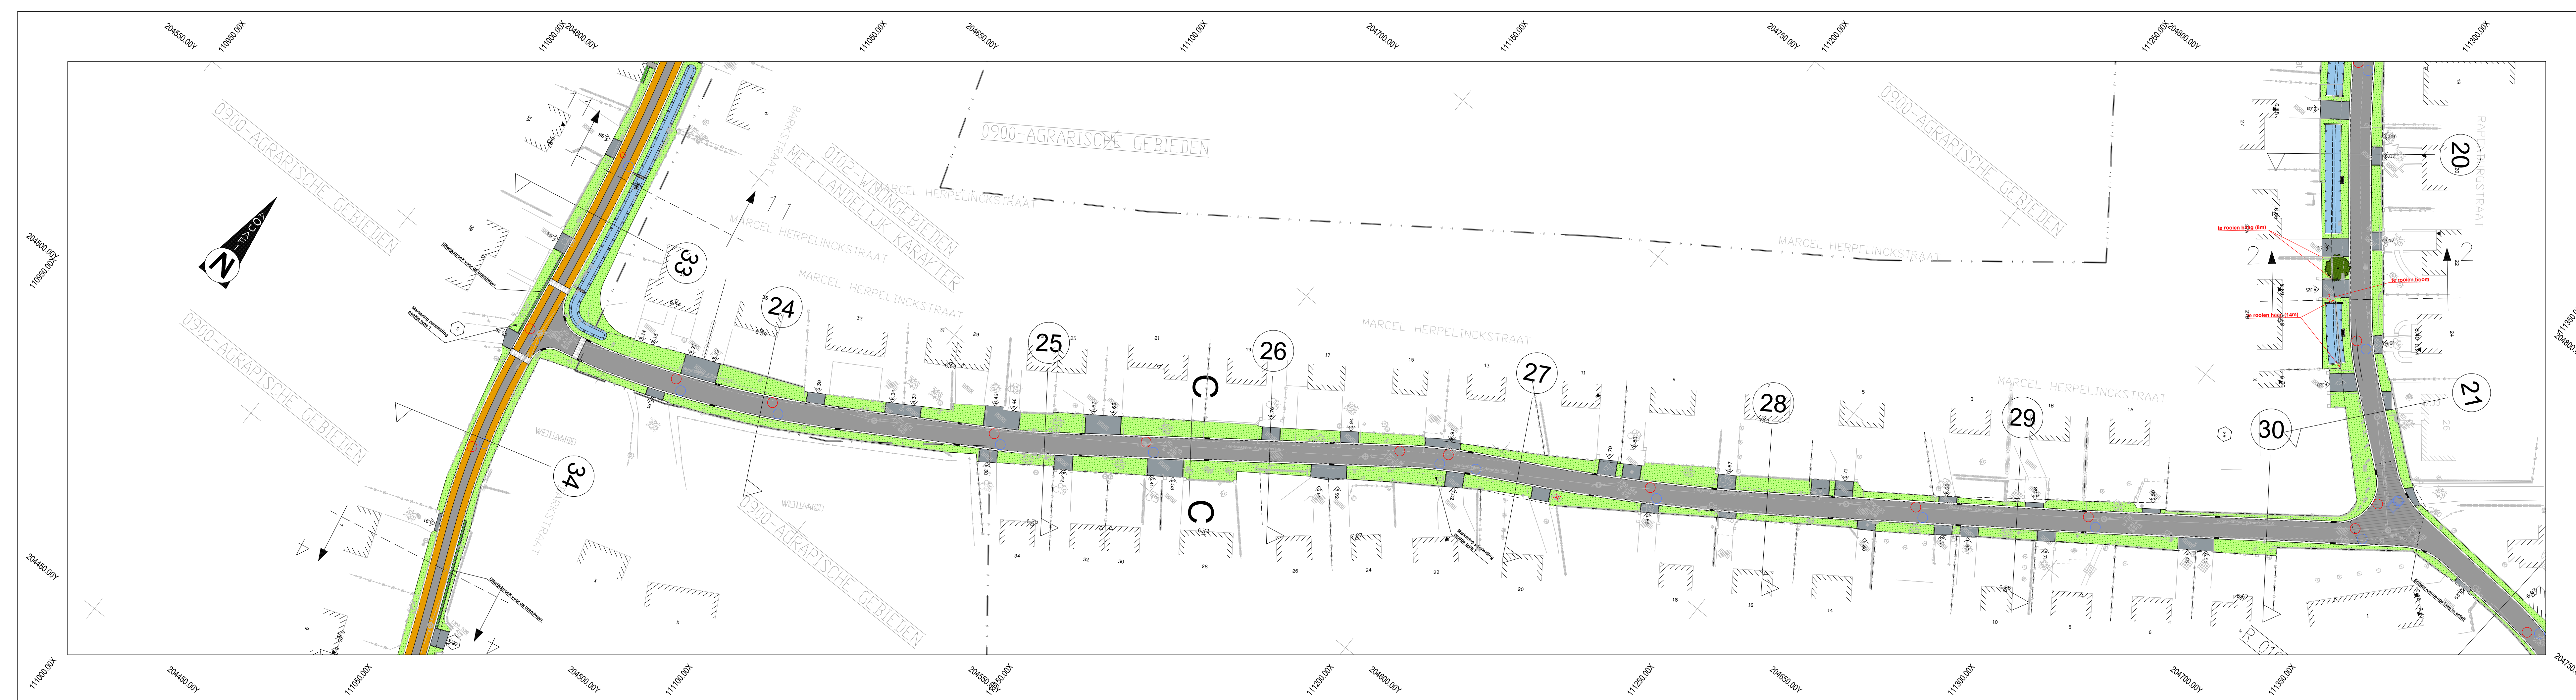

Nr	Datum	Historiek
7	05/01/2023	Aanbestedingsdossier
6	19/10/2020	Ontwerpdossier
5	08/07/2020	Ontwerpdossier
4	07/01/2020	Ontwerfase 2 - aanpassingen nav opmerkingen IK2-vergadering december 2019
3	30/06/2019	Ontwerfase 2
2	21/09/2018	Ontwerp
1	18/06/2018	Ontwerp

 Provincie : OOST-VLAANDEREN Stad/Gemeente : GENT	Projectnummer : 20.632B Projectnaam : Sanering Sint-Kruis-Winkel Aansluiting Mendonk	
	Nummer : 20.632B/1/17-2-8.3/11 Titel : ONTWERPLAN WEGENISWERKEN Marcel Herpelinckstraat	
NV Aquafin Gezien en goedgekeurd	Studiebureau Vestiging Gent Eifelstraat 43 B-3000 Gent T +32 9 241 59 20 F +32 9 241 59 30 www.swecobelgium.be	Aannemer Stad/Gemeente Schaal: 1/500 Opp.: 0.87m² Dossier nr. 08870531