


**LEGENDE WEGENIS**

- Verharding - rijweg in asfalt
- Verharding - rijweg in printbeton
- Verharding - herstel bestaande toestand
- Verharding - fietspad in roodbruine asfalt
- Verharding - oprit in betonstraatstenen 22x11x10, elleboogverband
- Verharding - grasbetontegels
- Markering - fietsuggestiestrook (okergeel)
- Groen - grasberm
- Waterloop - nieuwe infiltratiekom
- Waterloop - nieuwe infiltratiekom voorstel
- Nieuwe boom
- Bestaande boom te behouden
- Bestaande boom te roeien

**LEGENDE GRENZEN**

- Bestaande rooilijn
- Bestaande rooilijn - visueel ingetekend

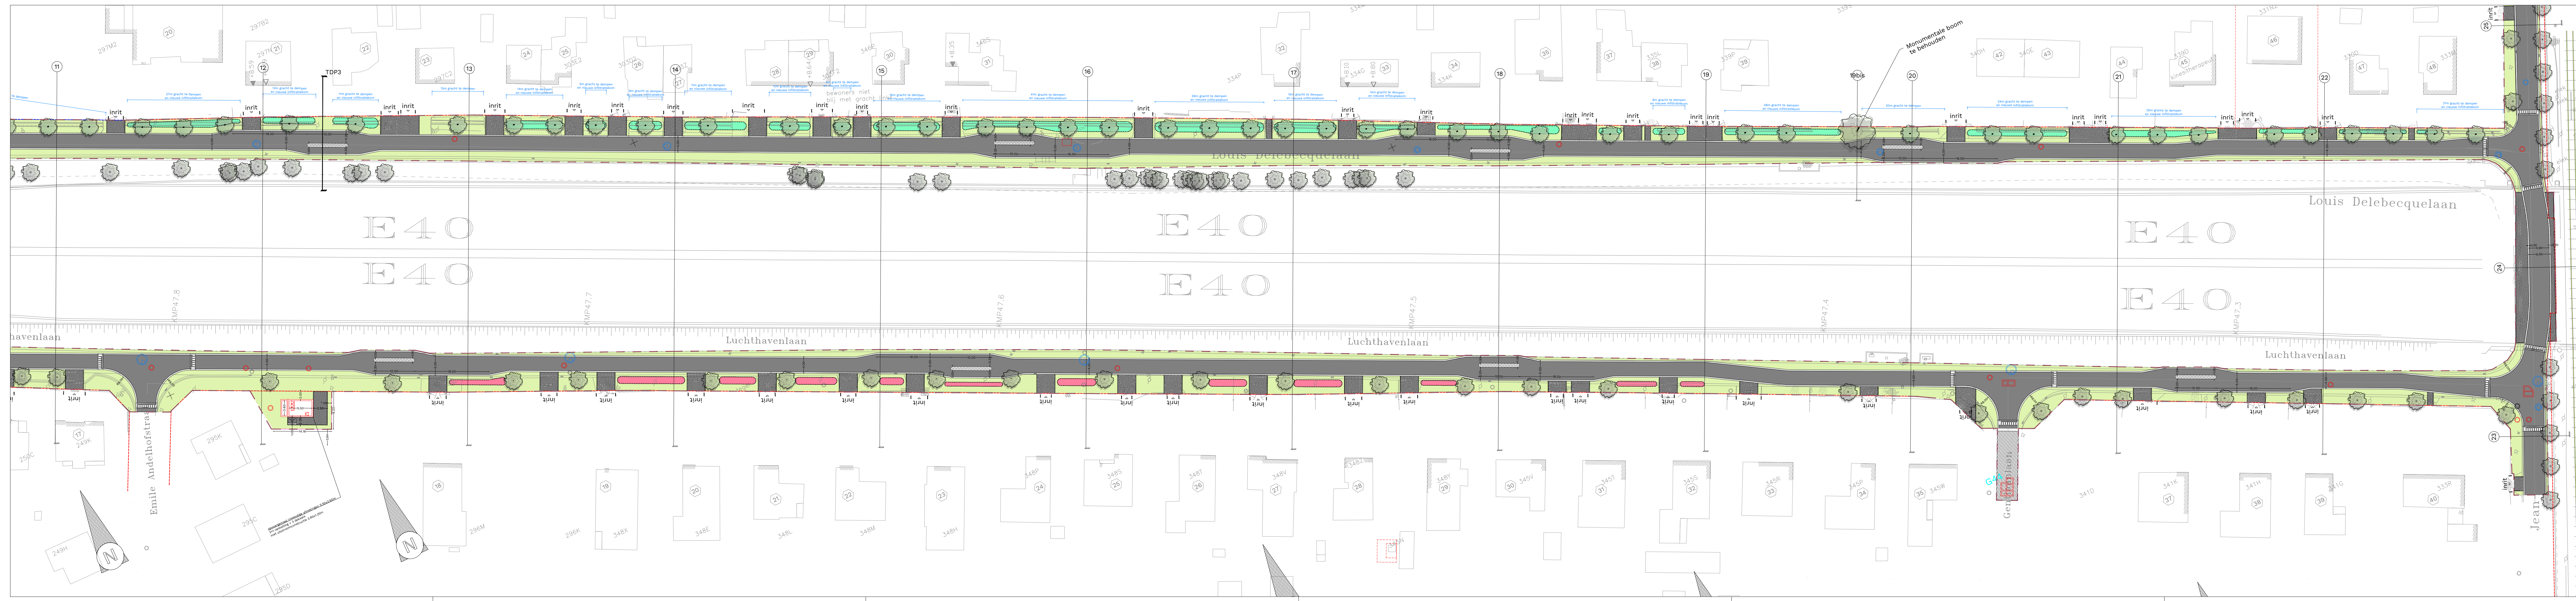

**Heraanleg Louis Delebecquelaan en Luchthavenlaan, Gent**

**Opdrachtgever(s)**  
**Farys/TMW**  
 Stroopstraat 1, 9000 Gent  
 Goedgekeurd d.d. ....  
**FARYS**  
 Voornaam Naam Gebiedingenieur

**Mede opdrachtgever(s)**  
**Stad Gent**  
 Bovenmarkt 1, 9000 Gent  
 Goedgekeurd d.d. ....  
**Aquafin**  
 Dijkstraat 8, 2630 Aartselaar  
 Goedgekeurd d.d. ....

**Ontwerper**  
**evolta**  
 Dieter Rossaert Teamleider  
 Sam Willems Directeur  
**Maatschappelijke zetel**  
 Avenue du Port 86c / 103a  
 1000 Brusselles  
 +32 217 27 97  
 info@evolta.be  
 www.evolta.be

**Grondplan wegenis Ontworpen toestand**  
 Louis Delebecquelaan en Luchthavenlaan deel 2

DATUM	HISTORIEK	TEK	VER
A	22/02/2023	Opmaak voorontwerp	DW TV
B	23/06/2023	Aanpassingen voorontwerp na overleg d.d. 24/04/2023	DW TV
C	25/03/2024	Aanpassingen voorontwerp na opmerkingen stad Gent d.d. 13/02/2023	DW TV
D	25/03/2024	Aanpassingen voorontwerp na opmerkingen stad Gent d.d. 07/02/2024	DW NR
E			
F			

**FASE** VOORONTWERP      **WERKNR.** 14/34.008\_A\_01

**SCHAAL** 1/500      **PLANNR.** 2.2      **REV.** C