
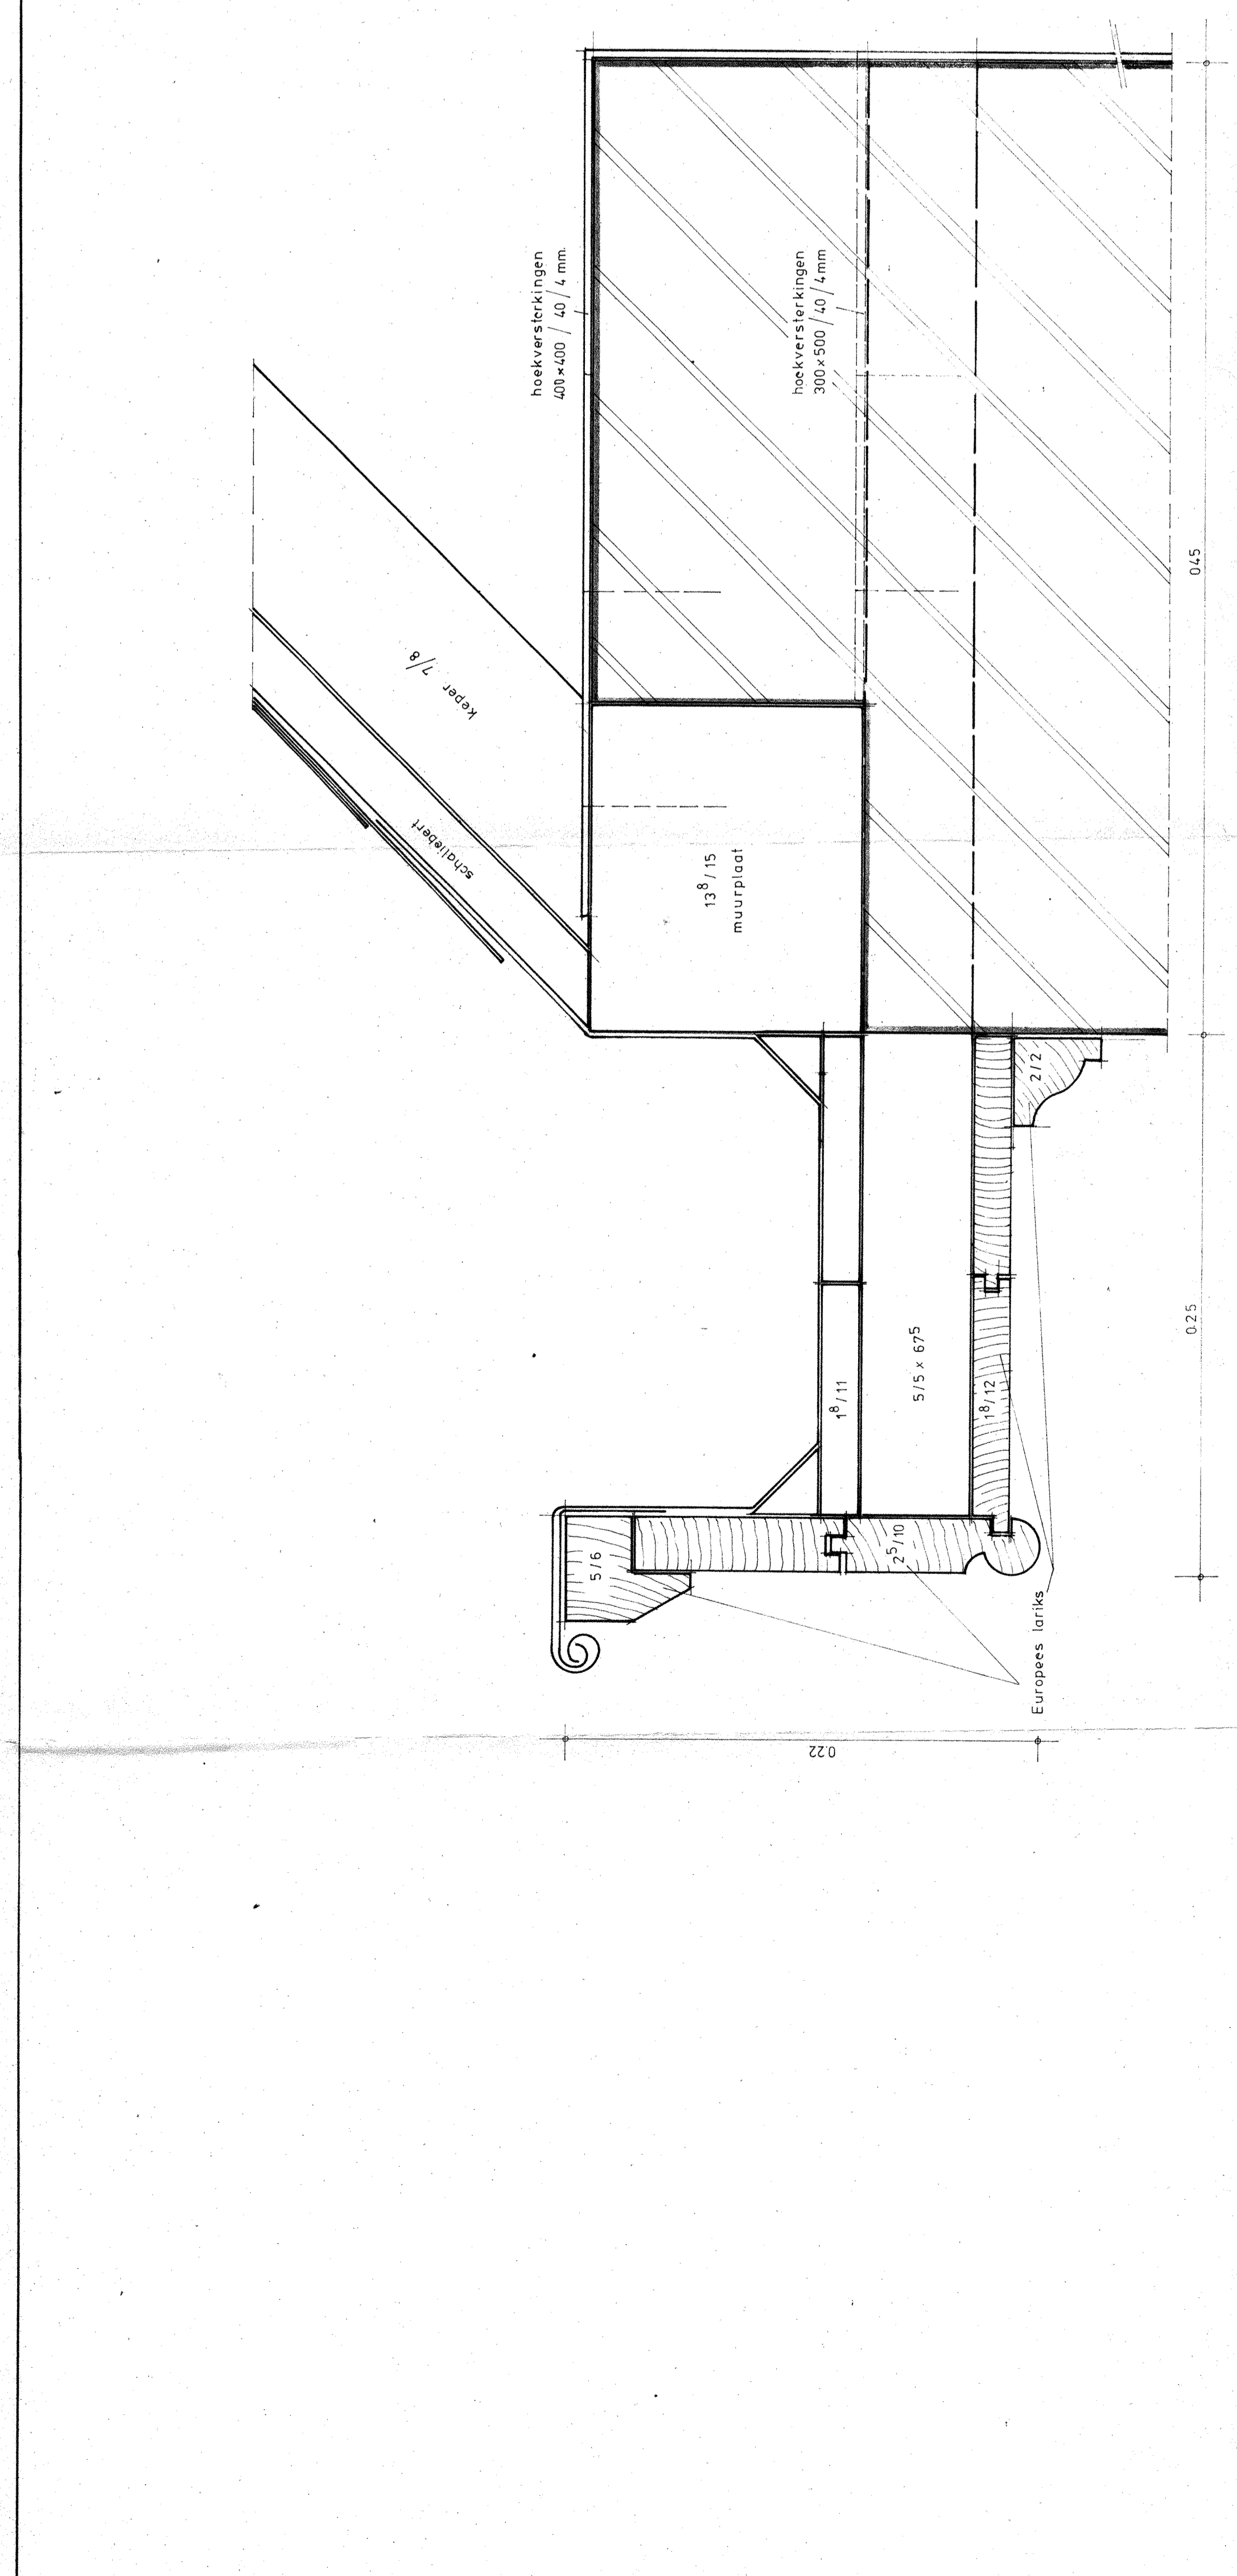
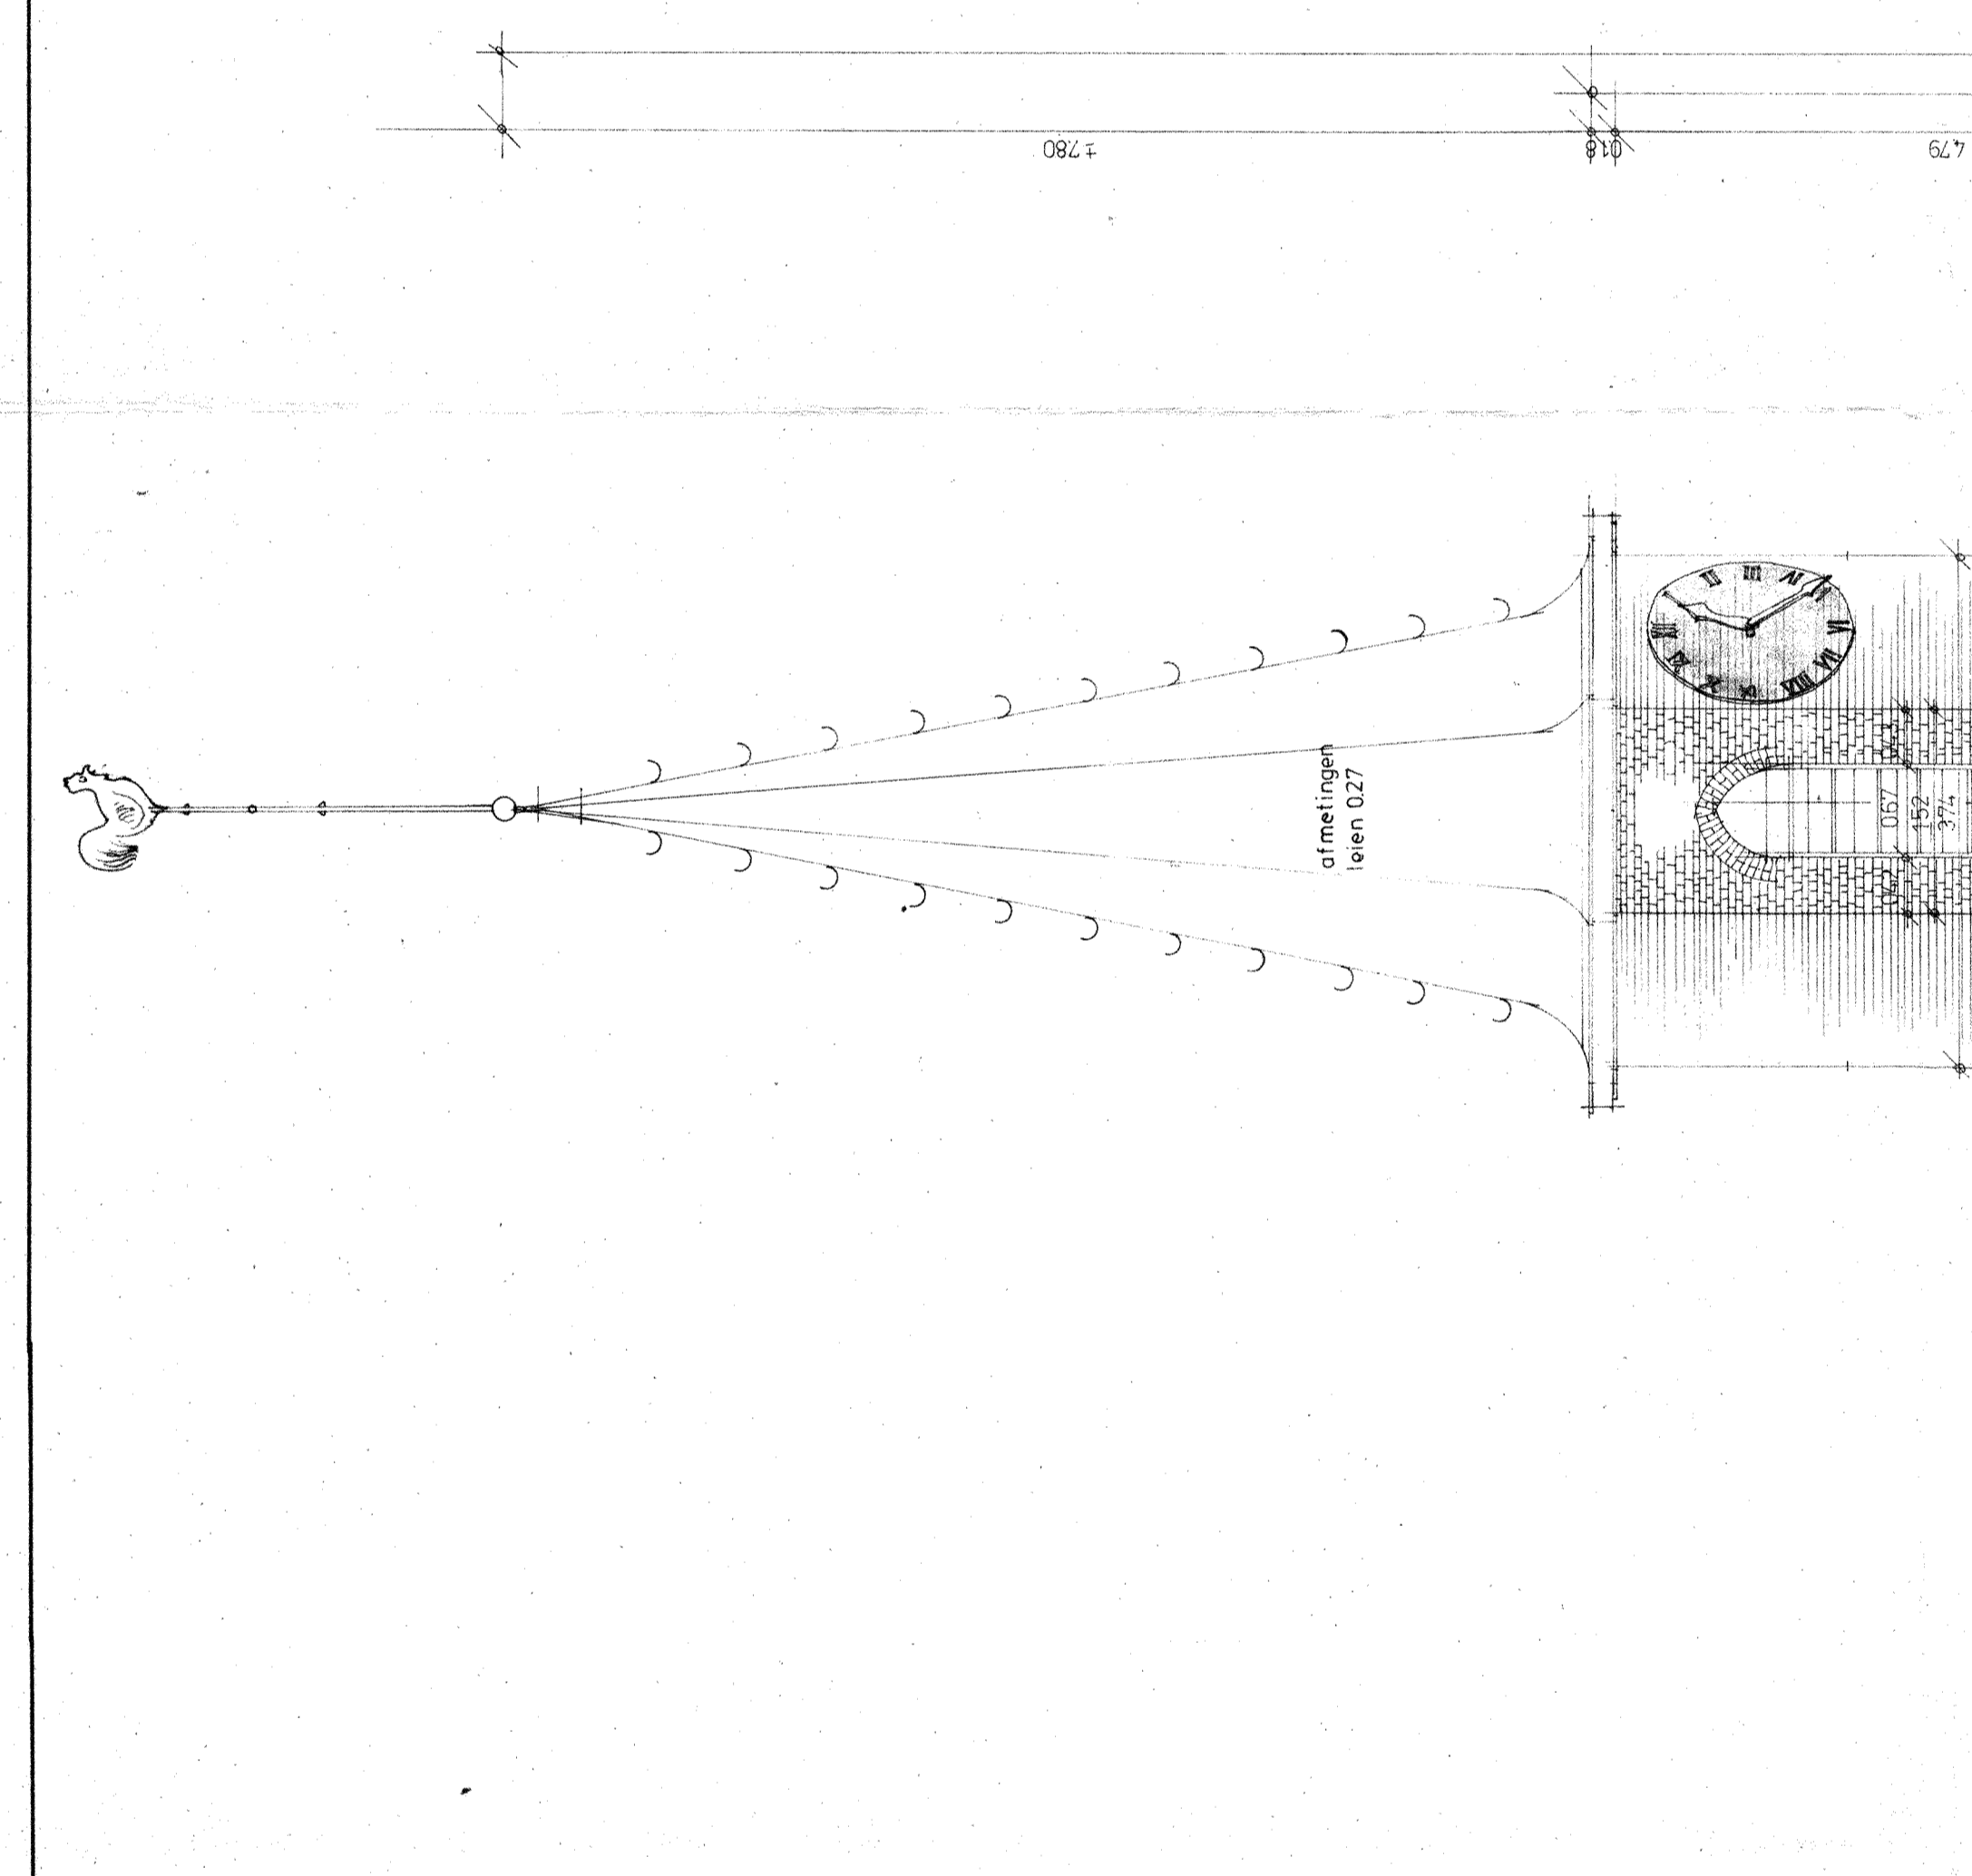


PROVINCE	OOST-VLAANDEREN
GENEENTE	GENT-DRONGEN-BAARLE — 9810
ONTWERP	GROTE HERSTELLINGSWERKEN aan SINT-MARTINUSKERK
OPDRACHTGEVER	Kerkfabriek St Martinus 9810 Baarle-Dongren. Baarle Corp. I
ONTWERPER	Ingenieur-Architect Oskar DE BRAEKELER Grootdijkwallelaan 28, 3000 Gent Tel. (091) 252 74, fax (091) 252 74 20, p.f. 000-00000023
schaal	2 & 50 cm/m
datum	02-09-1982
nummer	82.09.10
de ontwerper	Oskar De Braekeler
de bouwheer	de bouwheer
teken en gereedschaps nummer de architectuur in zitting van 21/10/82 De Secretaris <i>Splinter</i>	

Gevel KM
Gevel CF
Kornis zijbeuken en koor

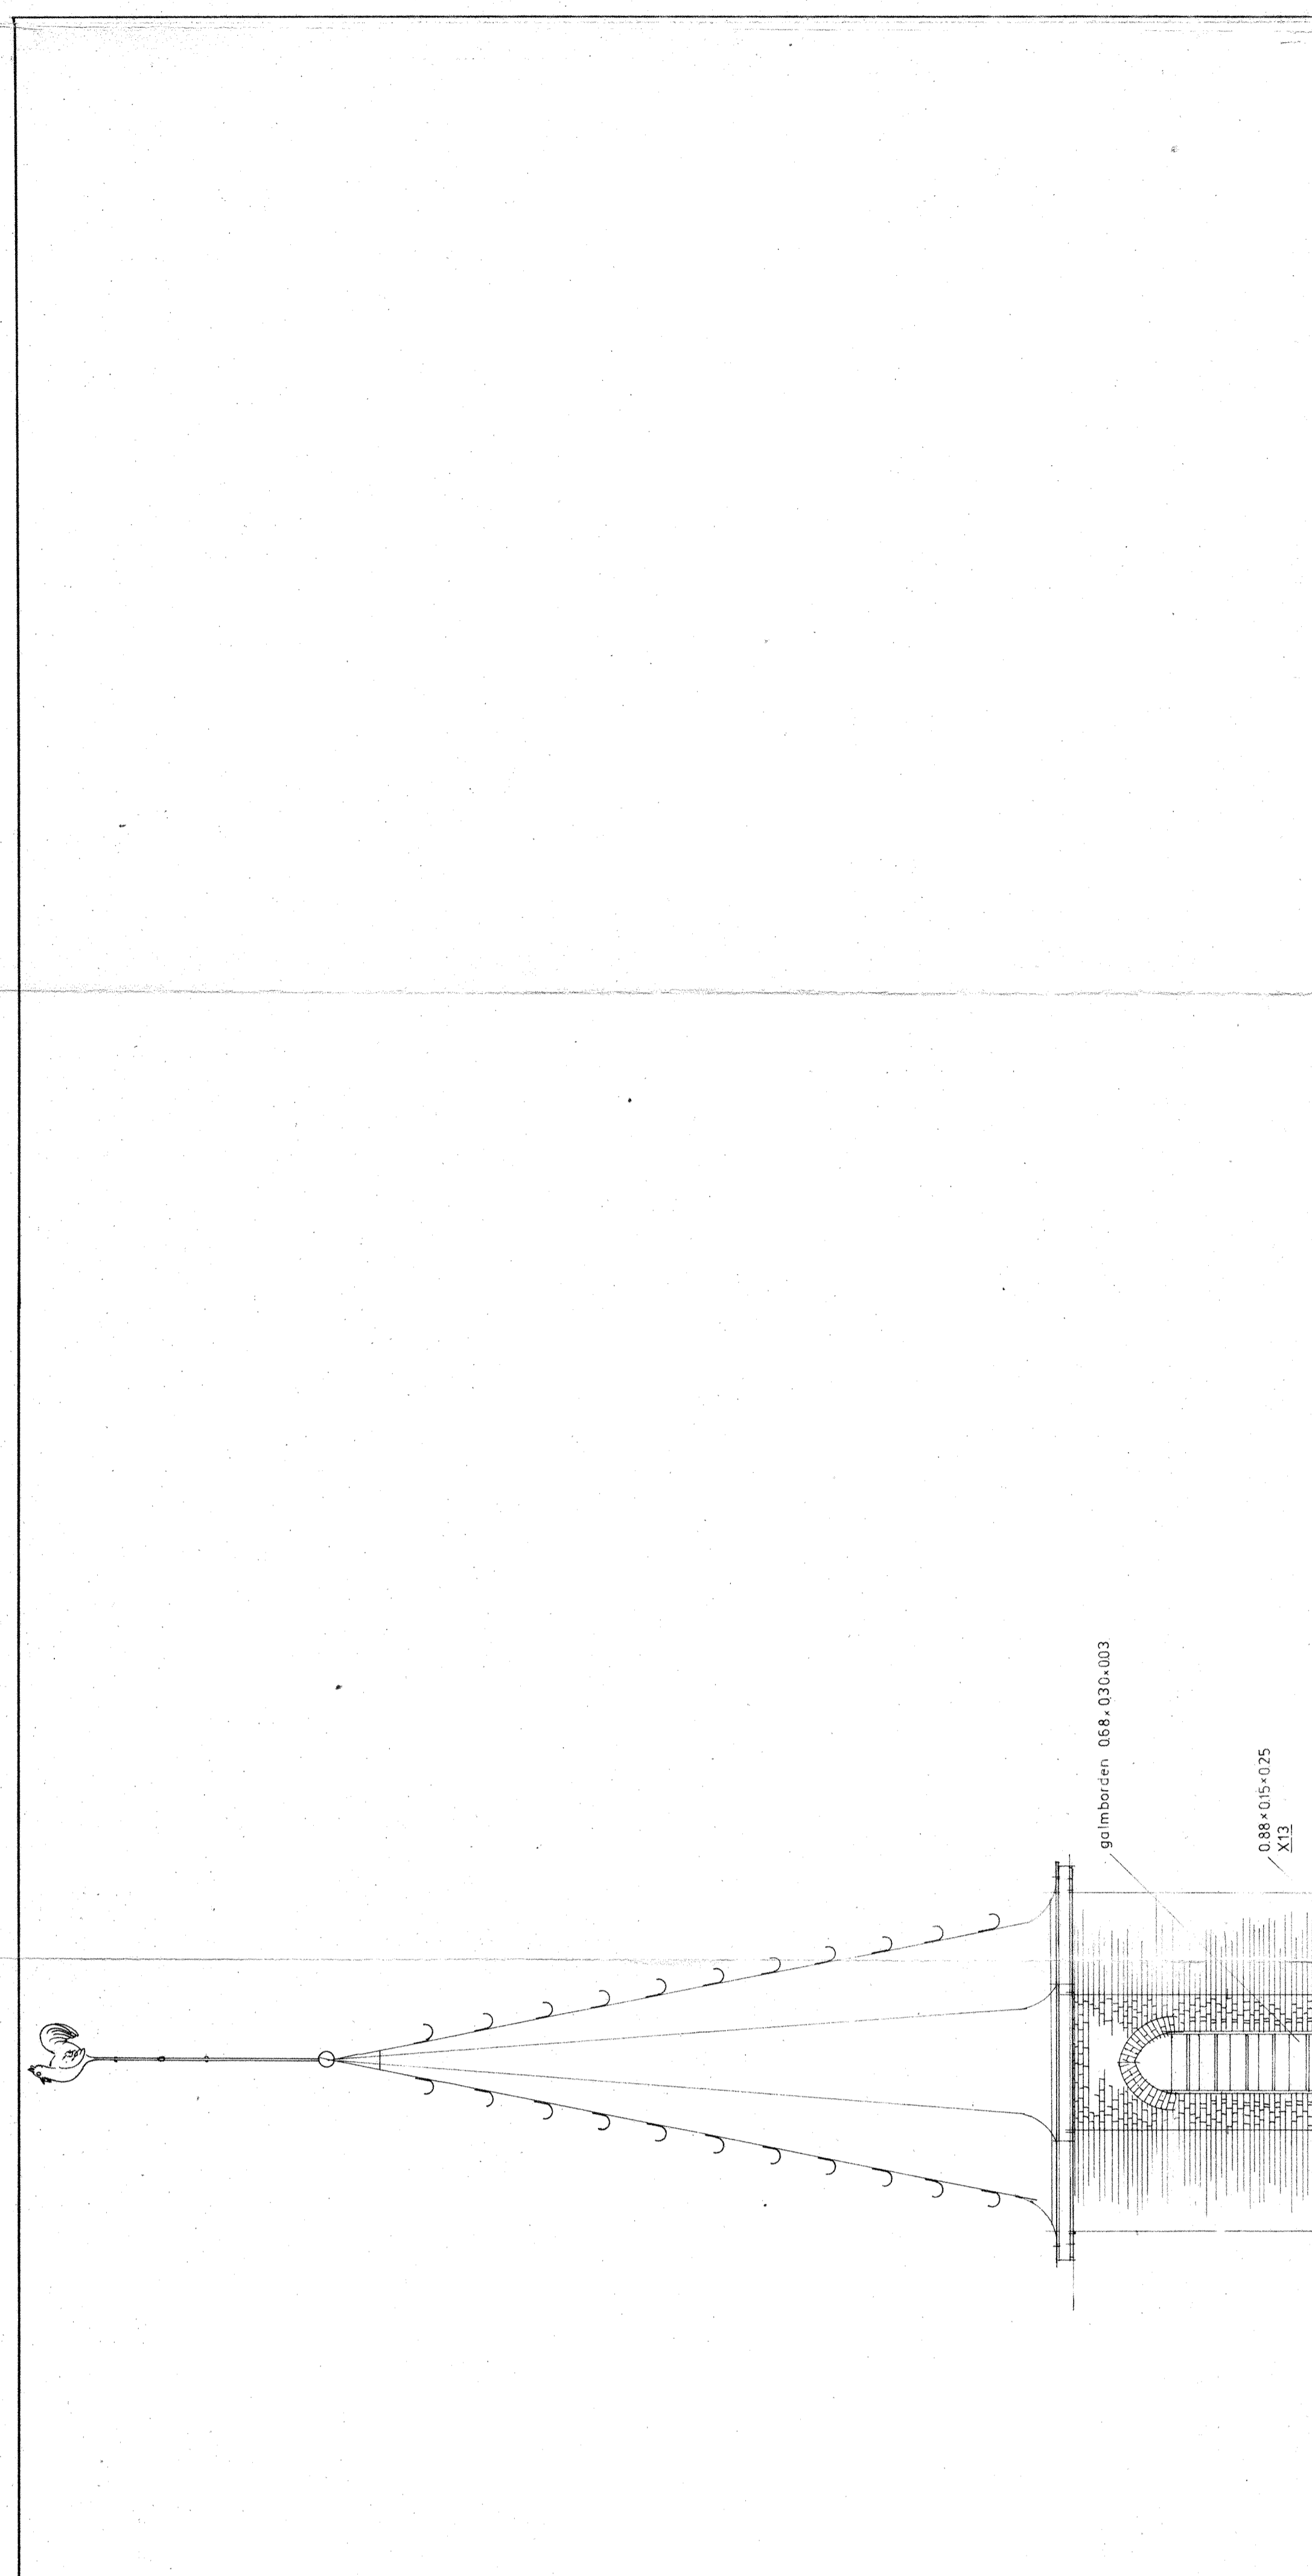

LEGENDE
te veranderen, bij nieuw bordelen

alle afmetingen dienen ter plaatse nagezien te worden

