
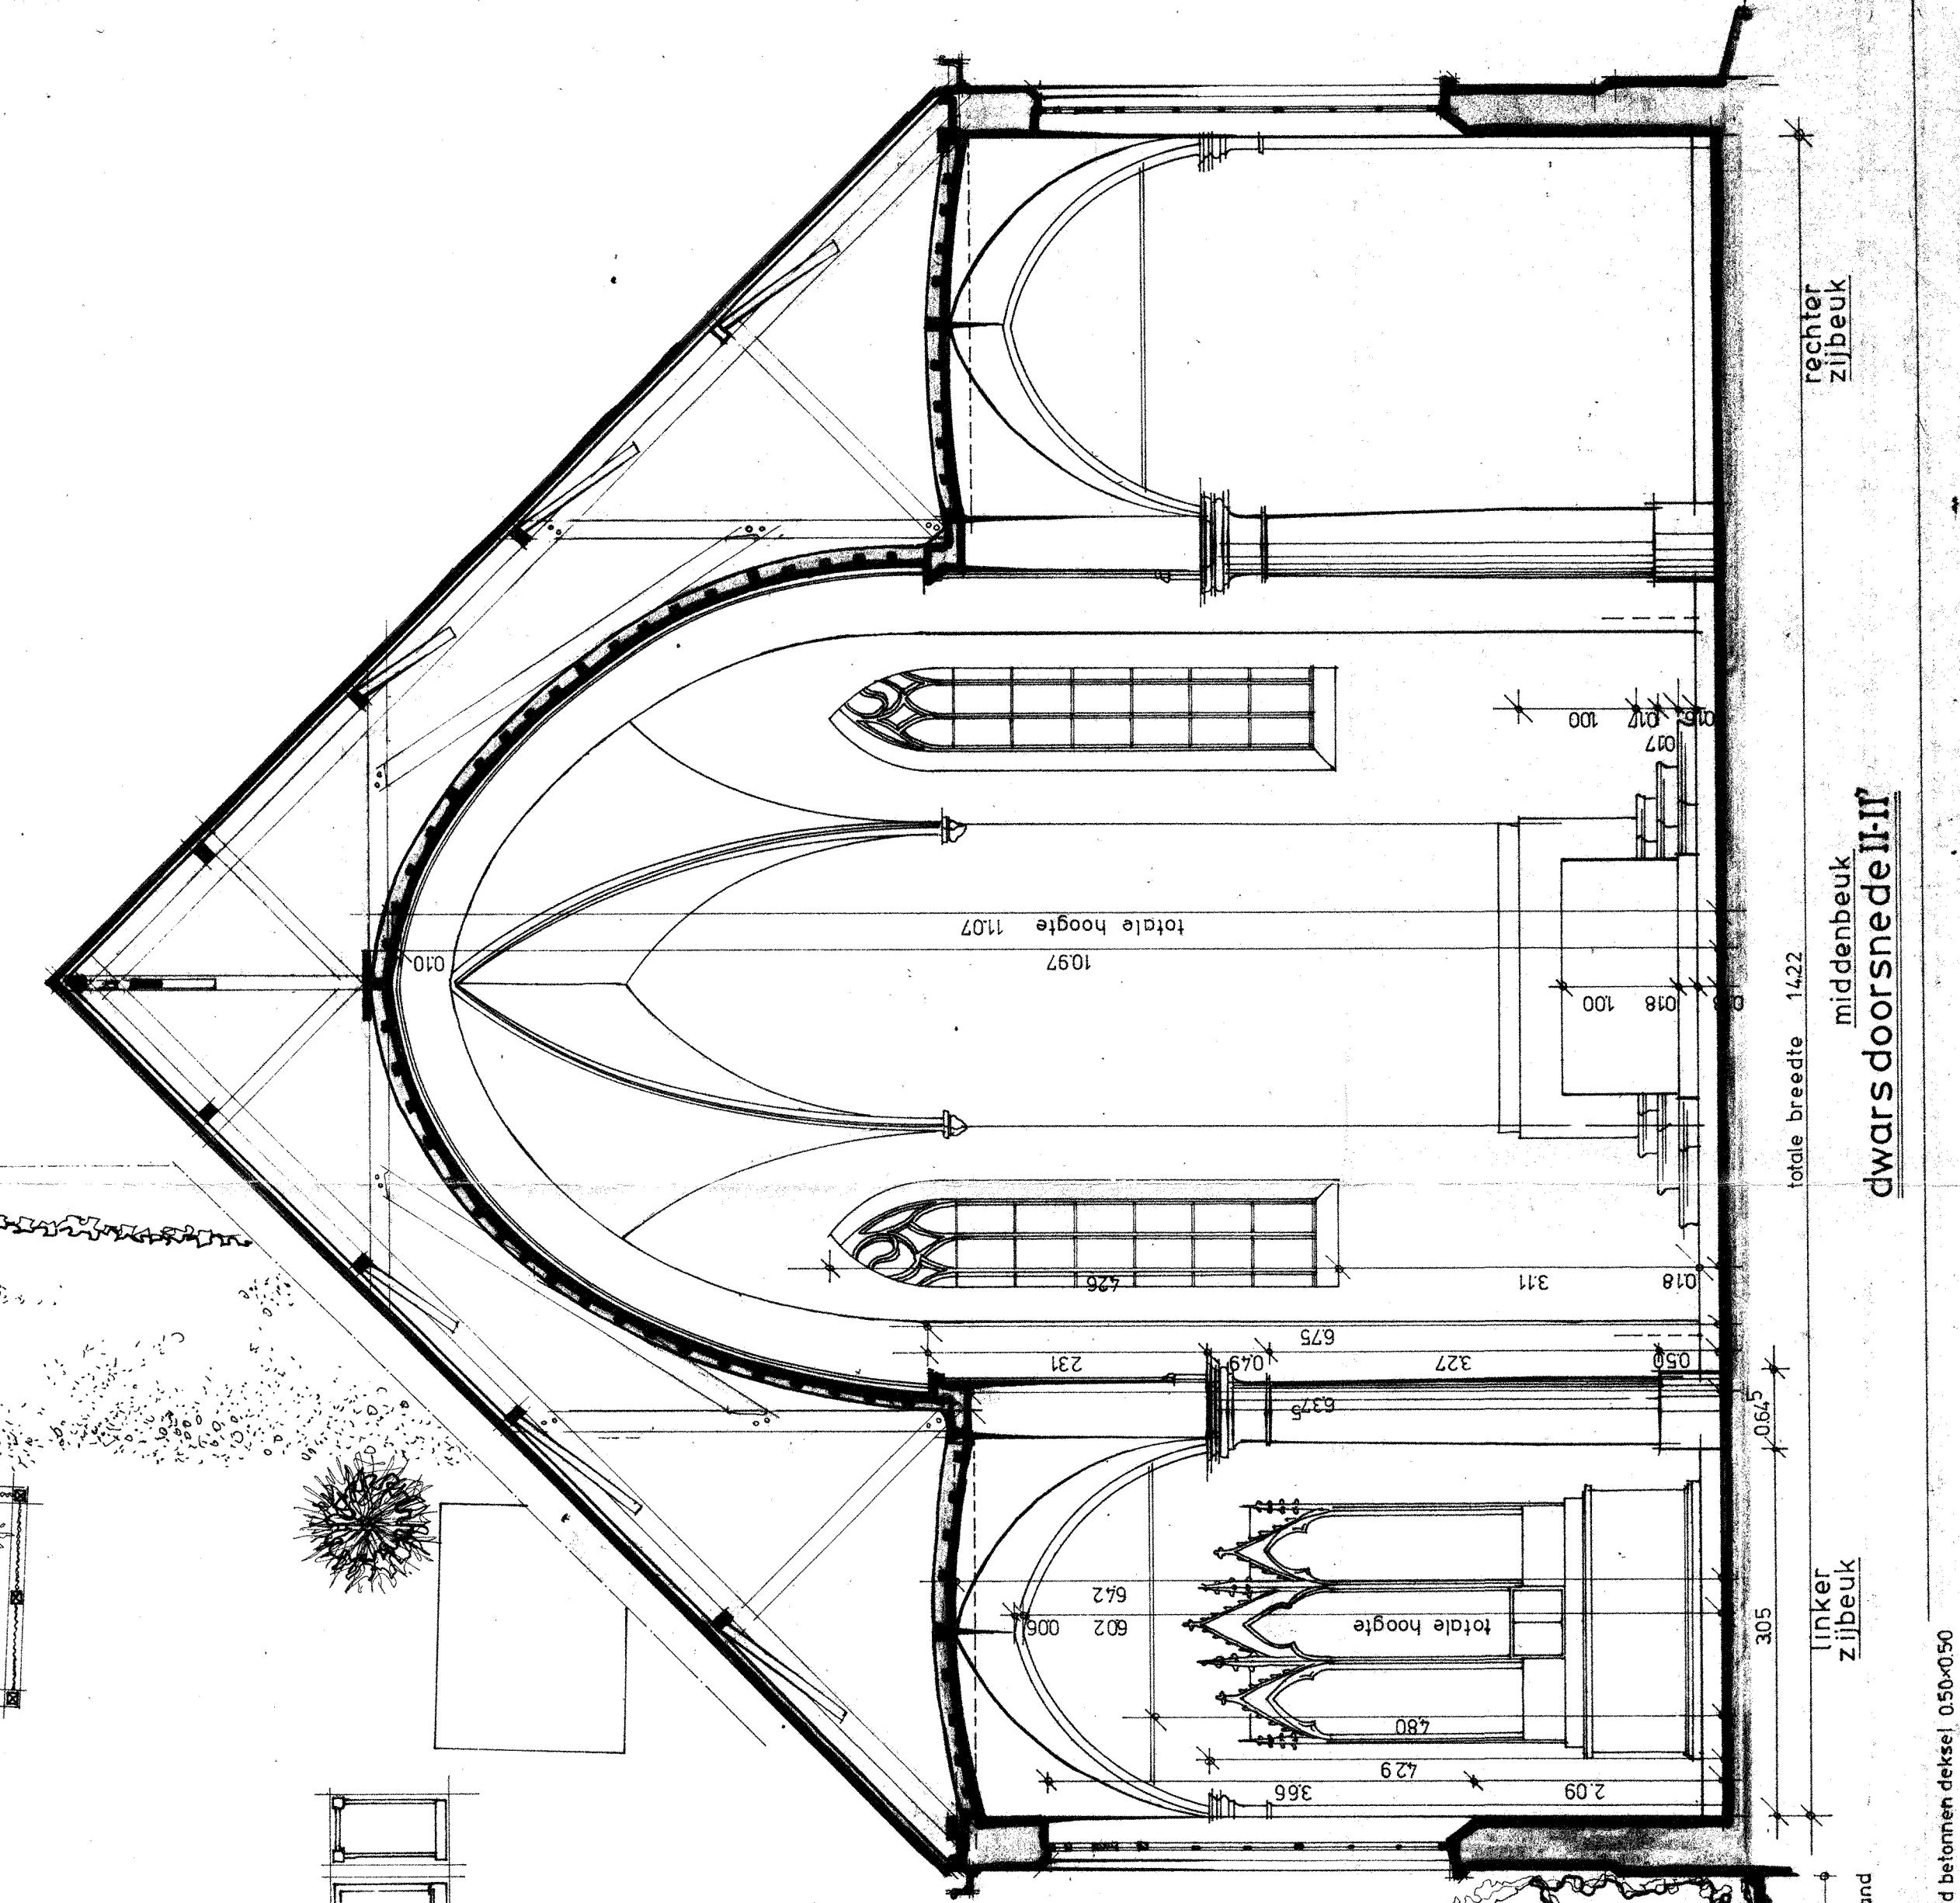
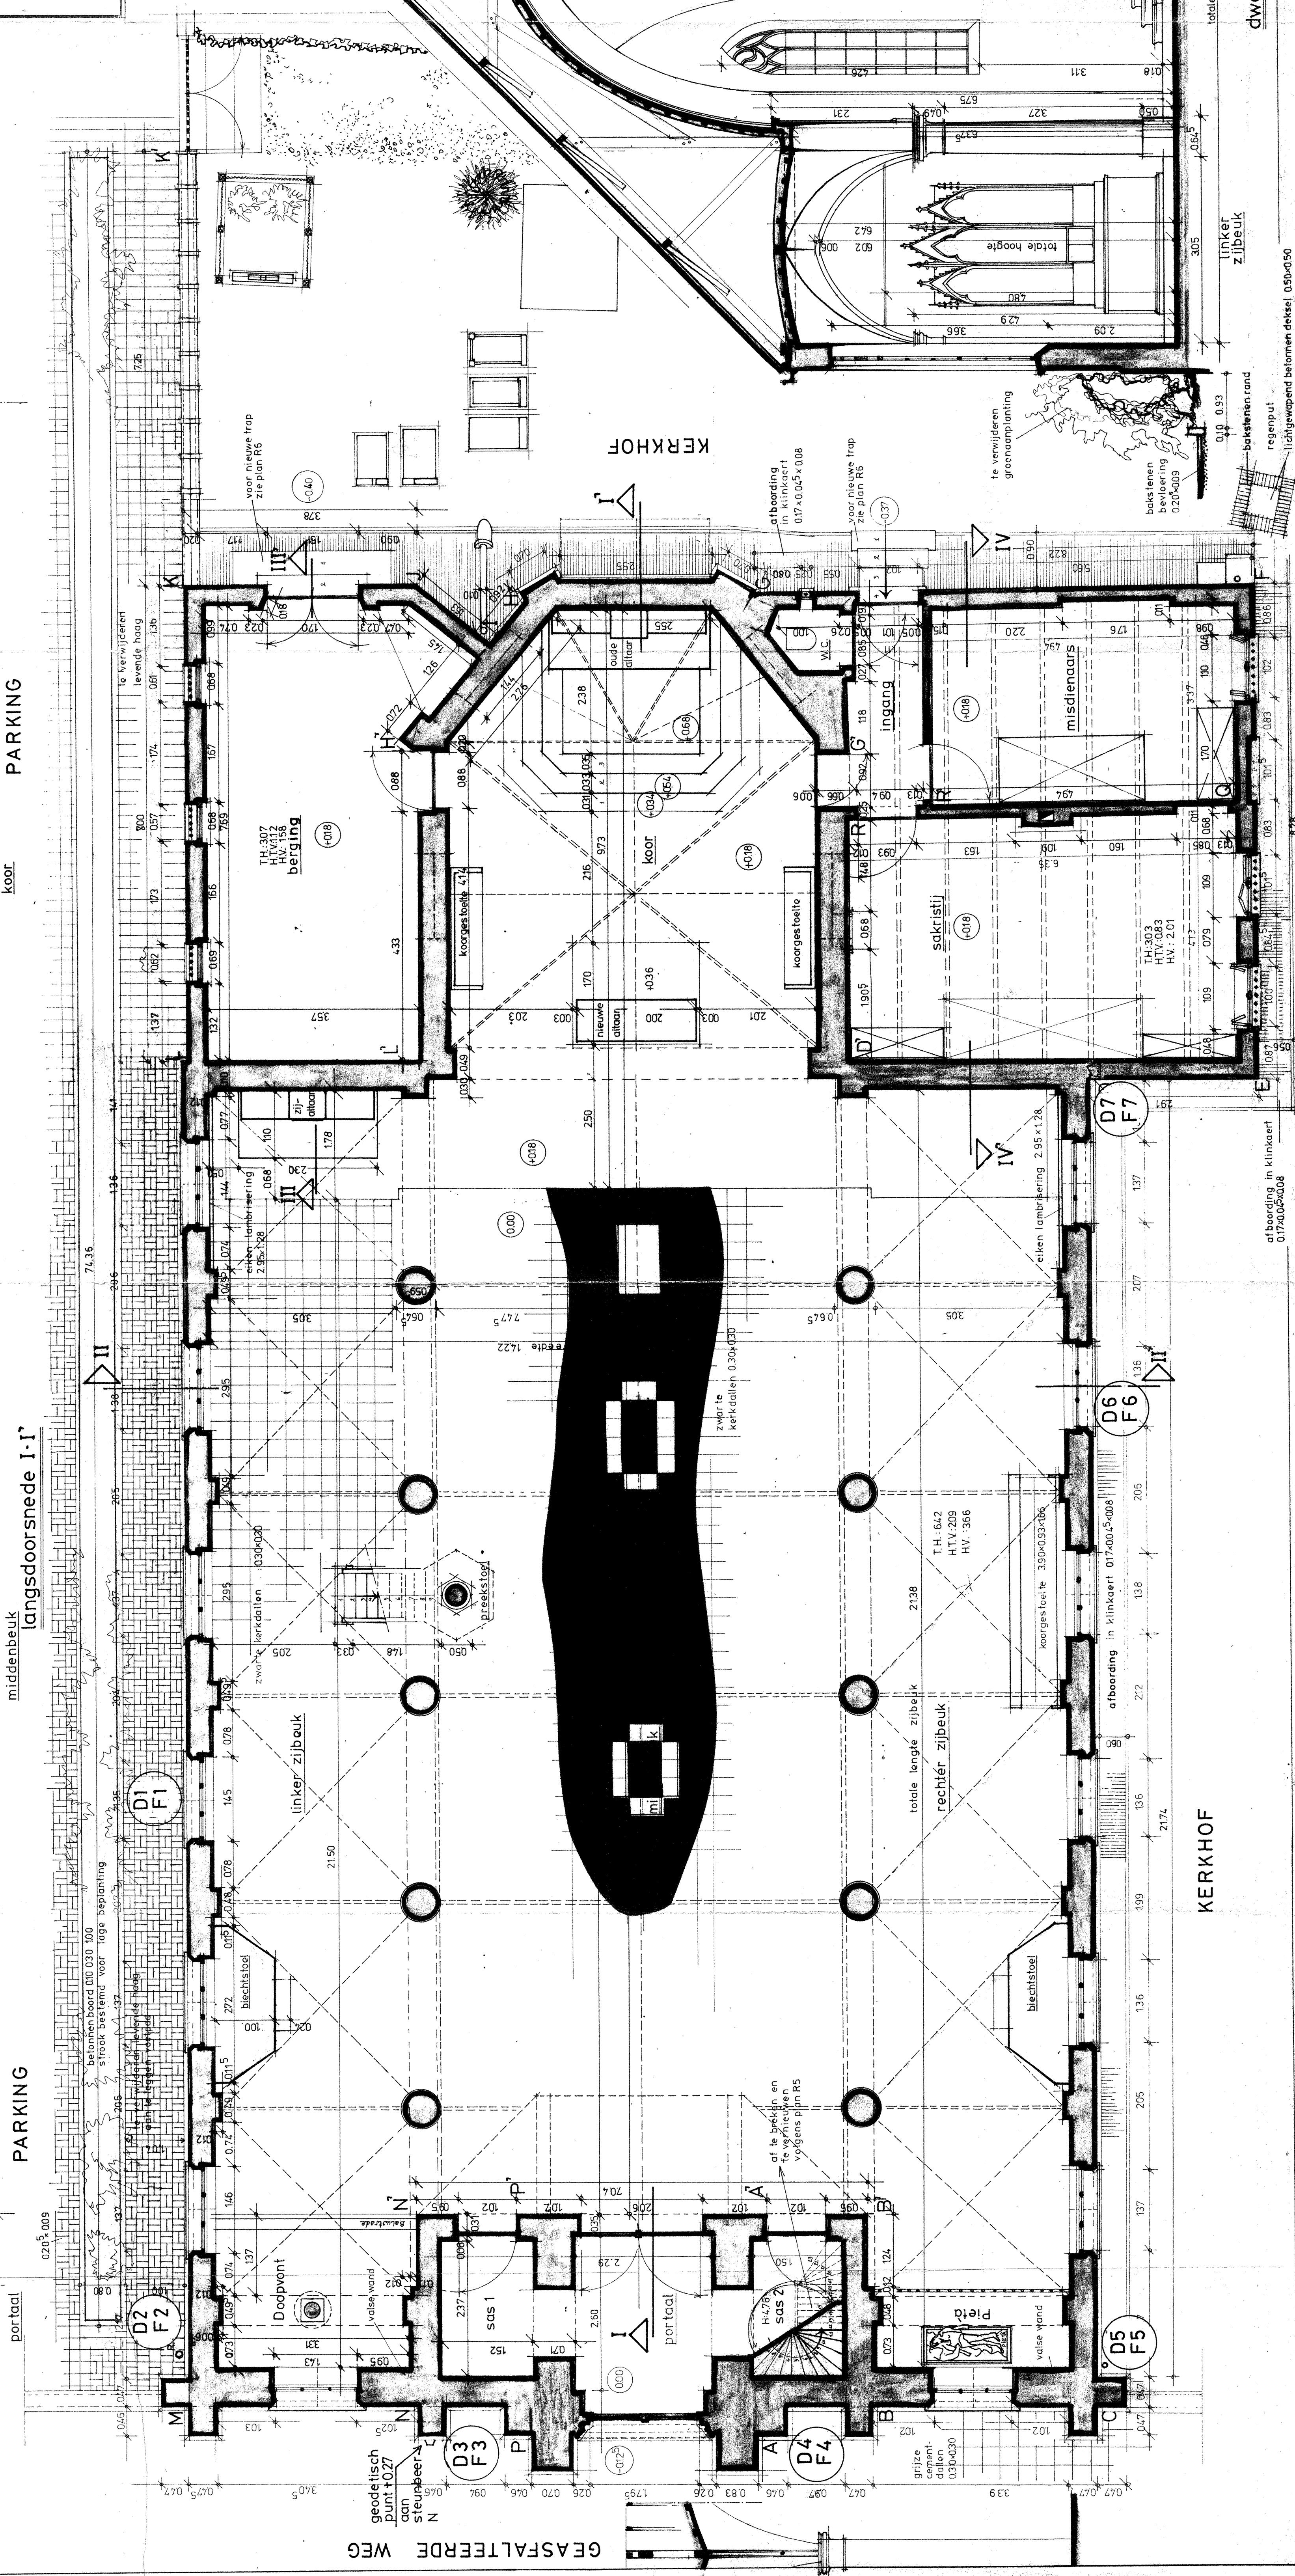


PROVINCE	COOST-VLAANDEREN
GEMEENTE	GENT - DRONGEN-BAARLE — 9810
ONTWERP	DIEPSONDERINGEN EN NAZIEN FUNDERINGEN
OPDRACHTGEVER	SINT MARTINUSKERK 9810 Gent
ONTWERPER	Kerkfabriek St Martinus Baarledorp 1 9810 Baarle-Drongen
datum	06-05-1987
ontwerper	de ontwerper, <i>Chauvy</i>
nummer	87-05-06
plannummer	A1
aanpak	de bouwheer,
aanpak	de bouwheer,

Gezien en goedgekeurd namens de vertelster in zitting ad. 8 Ma. 1987
De Secretaris
Scheldewael

Grondplan & Plannen toren
 Dwarsdoorsnede II-I'
 Langsdoorsnede I-I'
 Dwarsdoorsnede III-III'
 Dwarsdoorsnede IV-IV'
 Zijanzicht berging

alle afmetingen dienen ter plaatse nagezien te worden

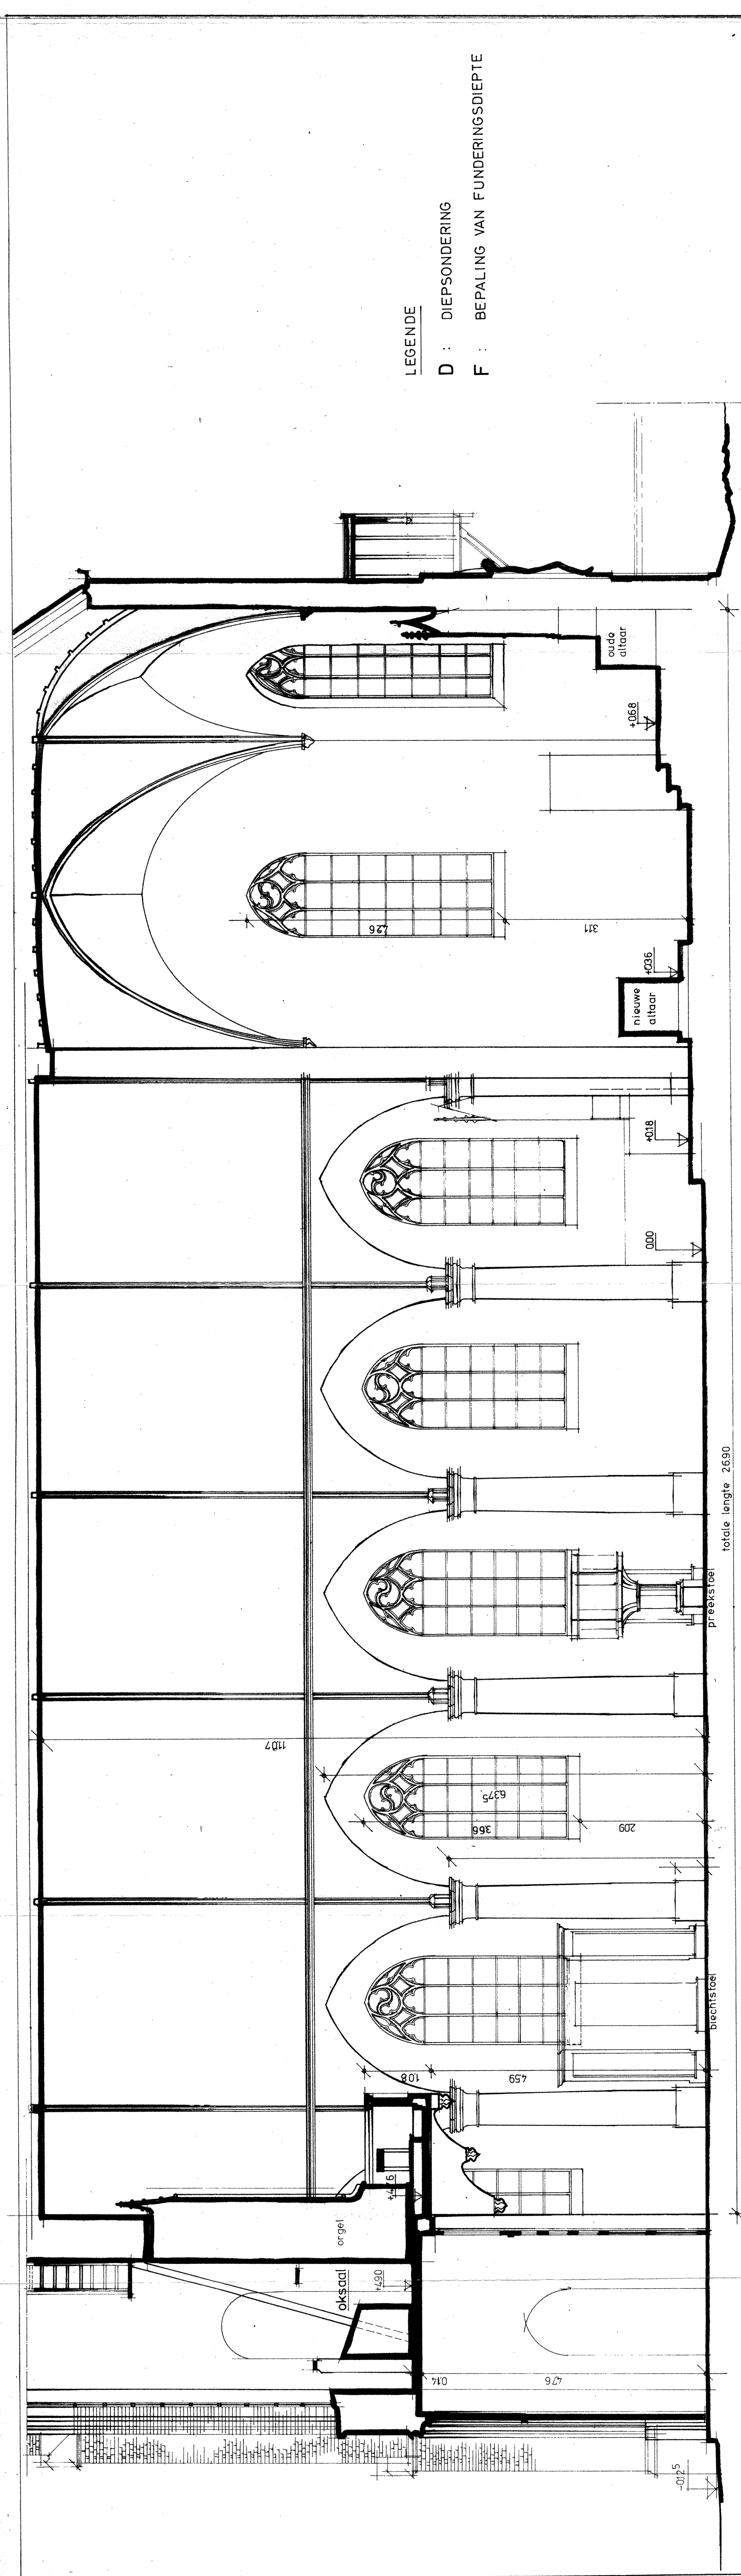

LEGENDE
 D : DIEPSONDERING
 F : BEPALING VAN FUNDERINGSDIEPTIE

GEASFALTERDE WEG

KERKHOF

KERKHOF

PARKING

middenbeuk
langdoorsnede I-I'

PARKING

dwars doorsnede III-III'

linker zijbeuk

rechter zijbeuk

ingang

koor

koorsteunpil

koorsteunpil

koorsteunpil

koorsteunpil

koorsteunpil

koorsteunpil

koorsteunpil

koorsteunpil

koorsteunpil