


zie plan 2

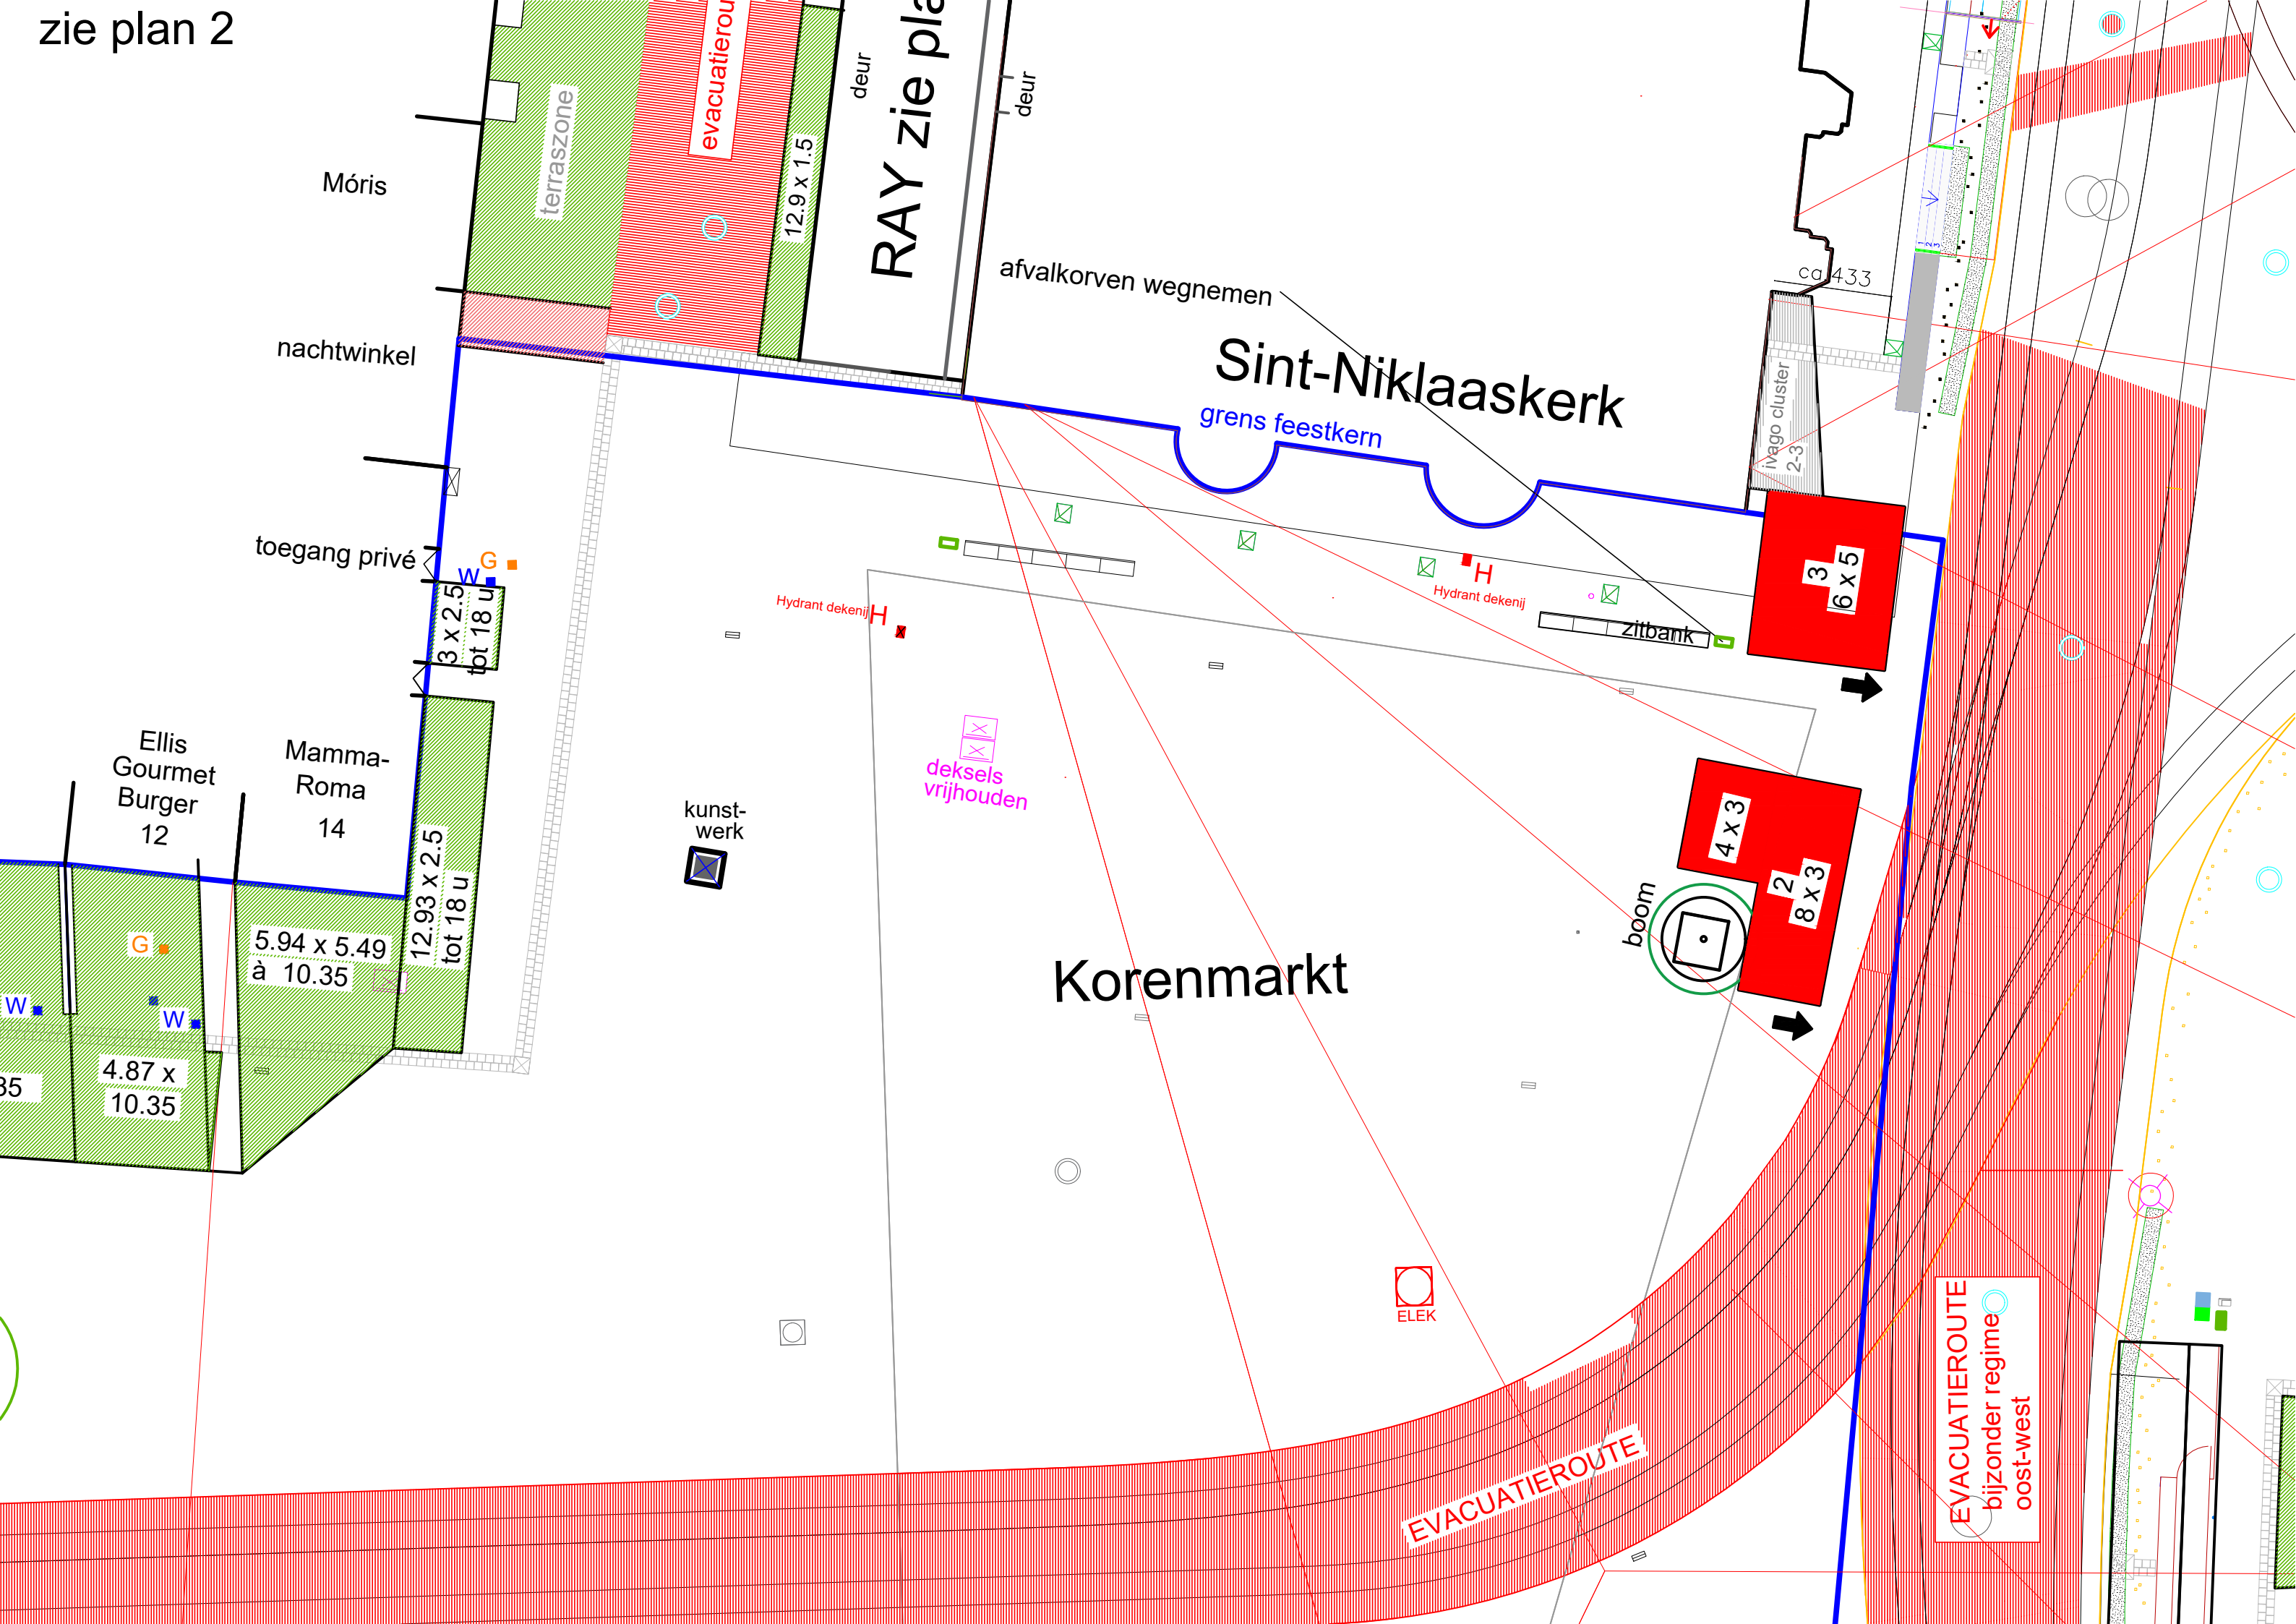

Móris

terraszone

evacuatieou

12.9 x 1.5

RAY zie plan

afvalkorven wegnemen

Sint-Niklaaskerk

grens feestkern

ca 433

vago cluster 2-3

nachtwinkel

toegang privé

3 x 2.5 tot 18 u

Ellis Gourmet Burger 12

Mamma-Roma 14

12.93 x 2.5 tot 18 u

5.94 x 5.49 à 10.35

4.87 x 10.35

Hydrant dekenij

Hydrant dekenij

zitbank

3 6 x 5

4 x 3

2 8 x 3

boom

Korenmarkt

kunstwerk

deksels vrijhouden

ELEK

EVACUATIEROUTE

EVACUATIEROUTE bijzonder regime oost-west