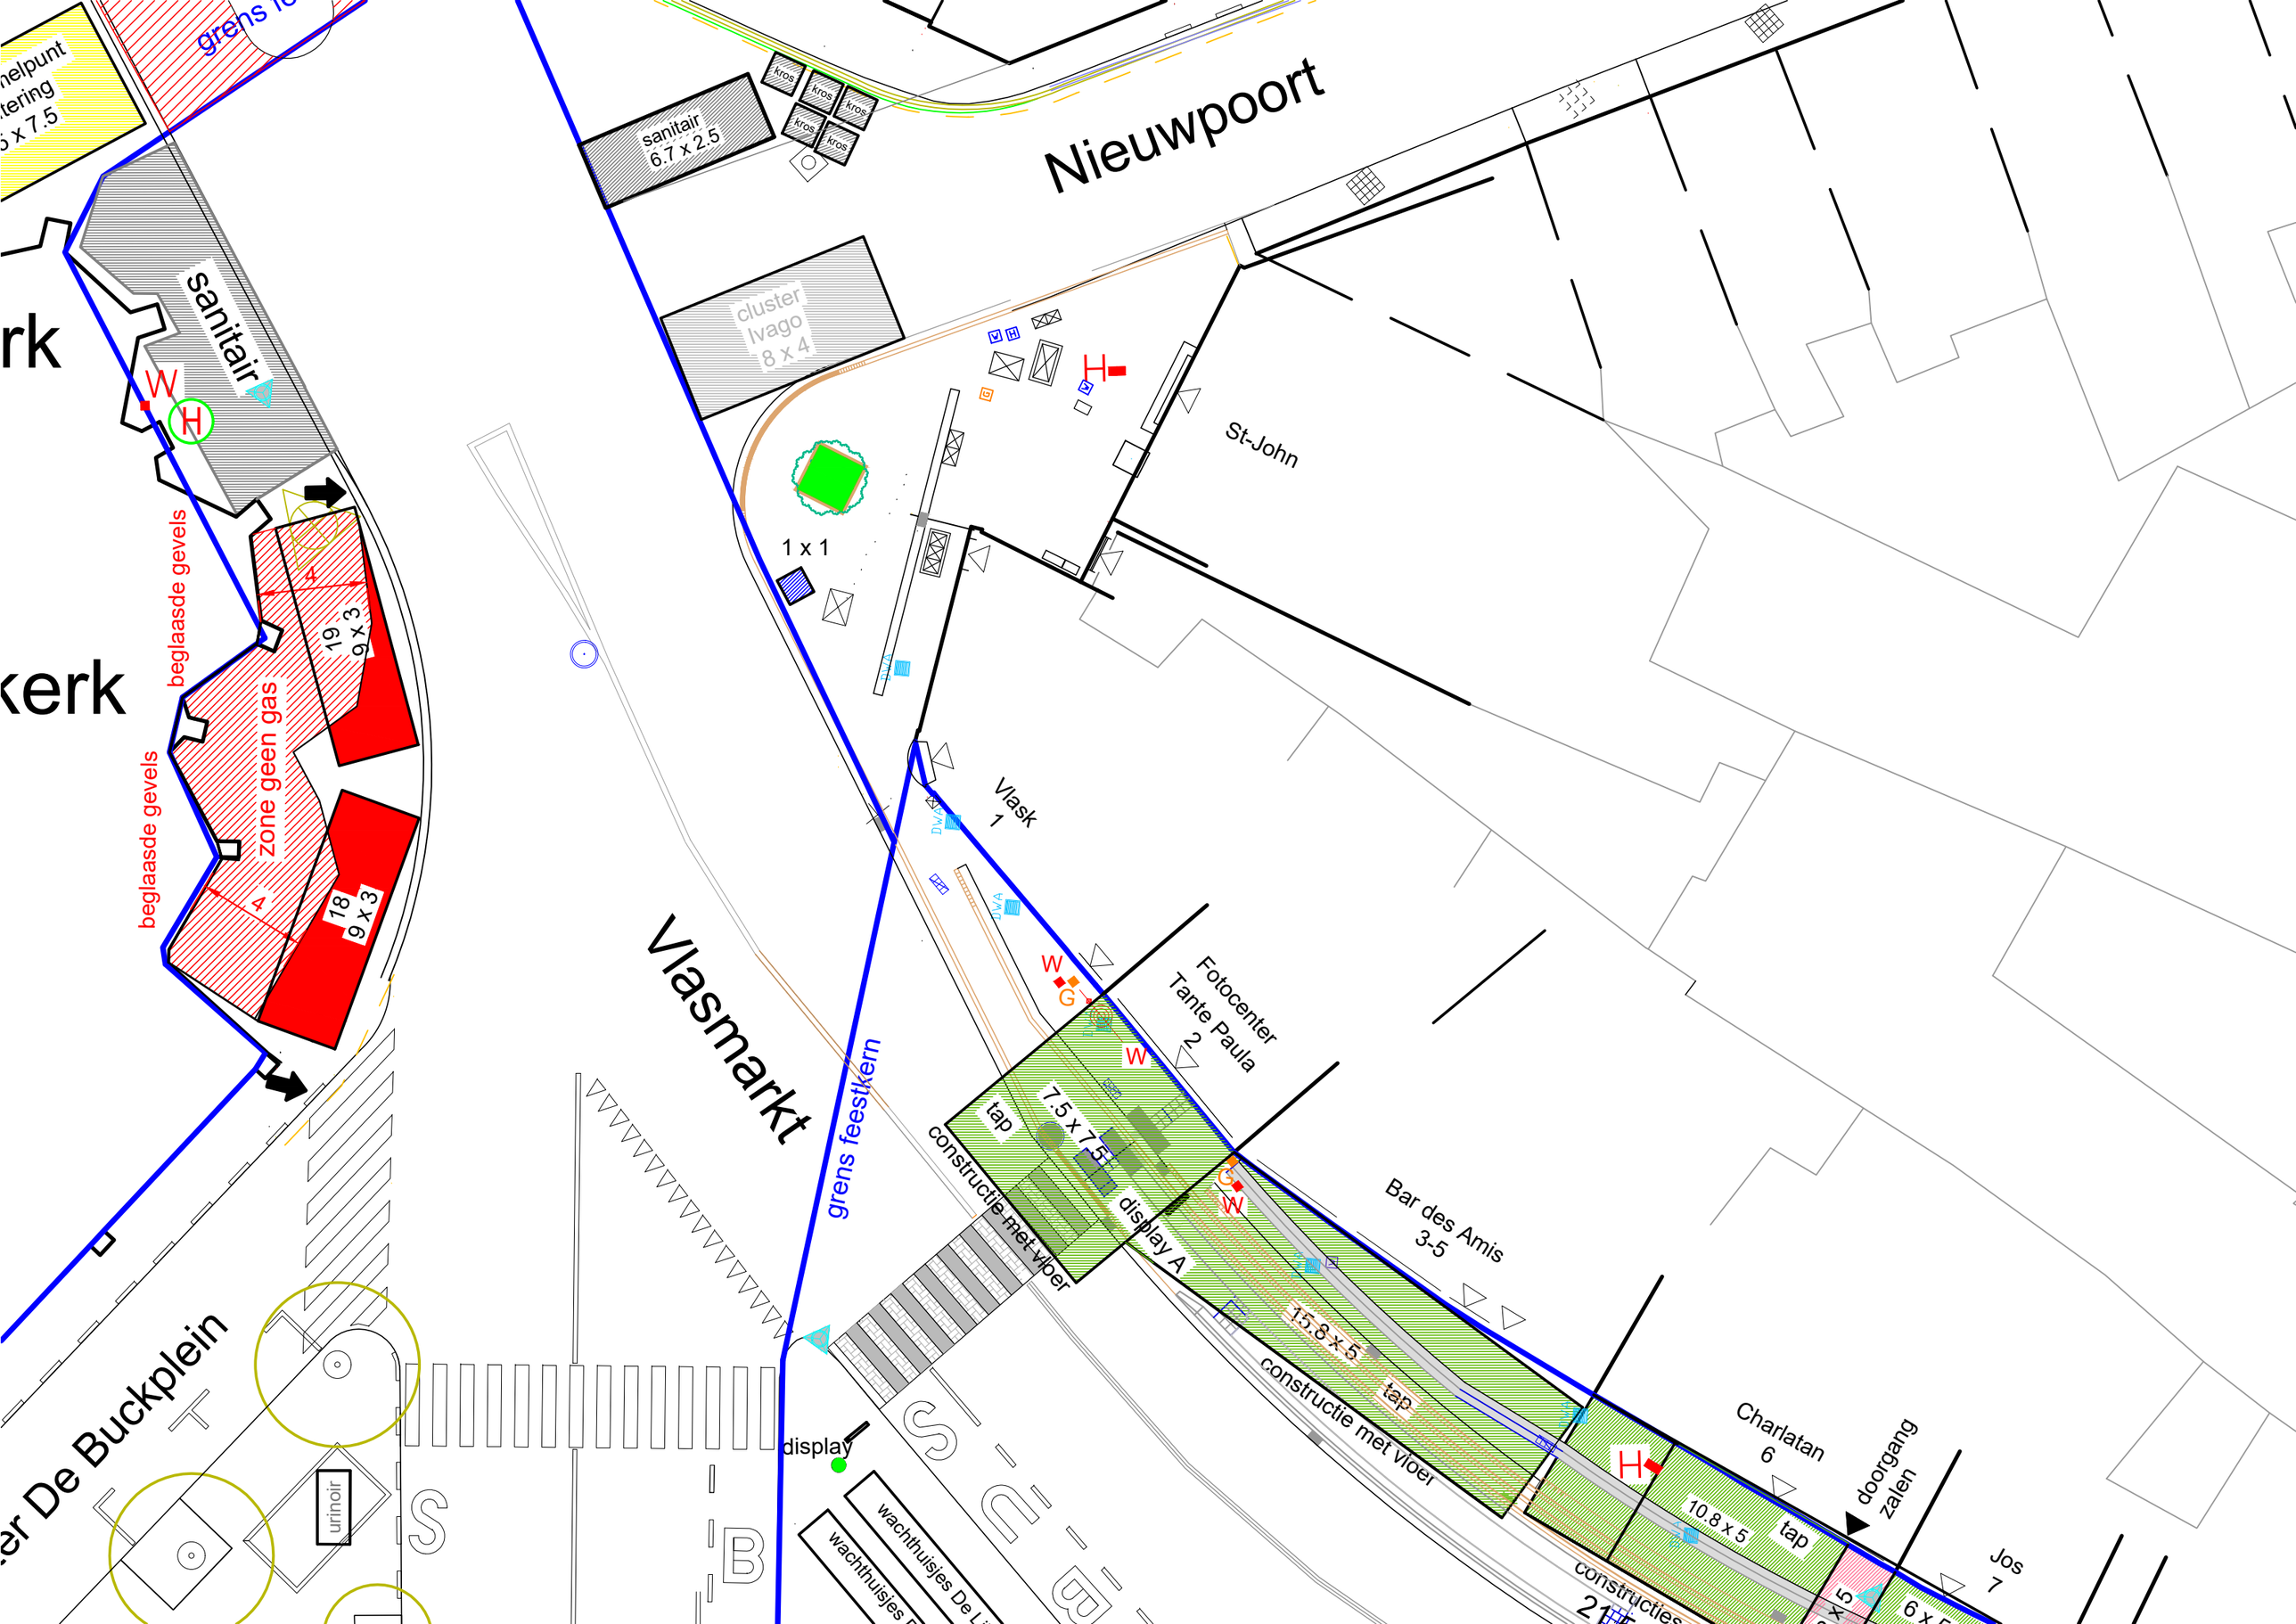

Nieuwpoort
sanitair
6.7 x 2.5
kros
cluster
Ivago
8 x 4
St-John
1 x 1
Vlask
1
Fotocenter
Tante Paula
2
Bar des Amis
3-5
Charlatan
6
doorgang
zalen
Jos
7
Vlasmarkt
grens feestkern
tap
7.5 x 7.5
constructie met vloer
display A
15.8 x 5
10.8 x 5
constructies
display
wachthuisjes De Li
wachthuisjes
urinoir
sanitair
beglaasde gevels
zone geen gas
19
9 x 3
18
9 x 3
4
rk
kerk
er De Buckplein