


Legende

gebouw dorpelpell	haag
gebouw dorpelpell garage	kant gracht
straatkap water	kopmuur of keermuur
straatkap gas	afsluiting
kabine gas	gebouw
boom	DWA-leiding
huisnummer	RWA-leiding
dolomiet	RWA-infiltratieleiding
KWS	stroomrichting
cementbeton	D 12
keien	R 16
betonstraatstenen	32m/4400/0.2%
betontegels	inspectieput
steenslag	6.00
Huisaansluitingsputje DWA	3.94
Huisaansluitingsputje RWA	OSP
	verlichtingspaal

Legende - nieuw

grenzone
infiltratiekom
grasdalen, 60 x 40 x 12 cm
fiet- wandelpad
grijs betonstraatstenen 22 x 22 x 8 cm
fietspad, asfalt bordescau/bruin
rijweg, asfalt
oprit, grijs betonstraatstenen 22 x 22 x 10 cm
oprit, snelhardende printbeton
oprit, geveegd beton
rode thermoplast
afvoelingsrichting

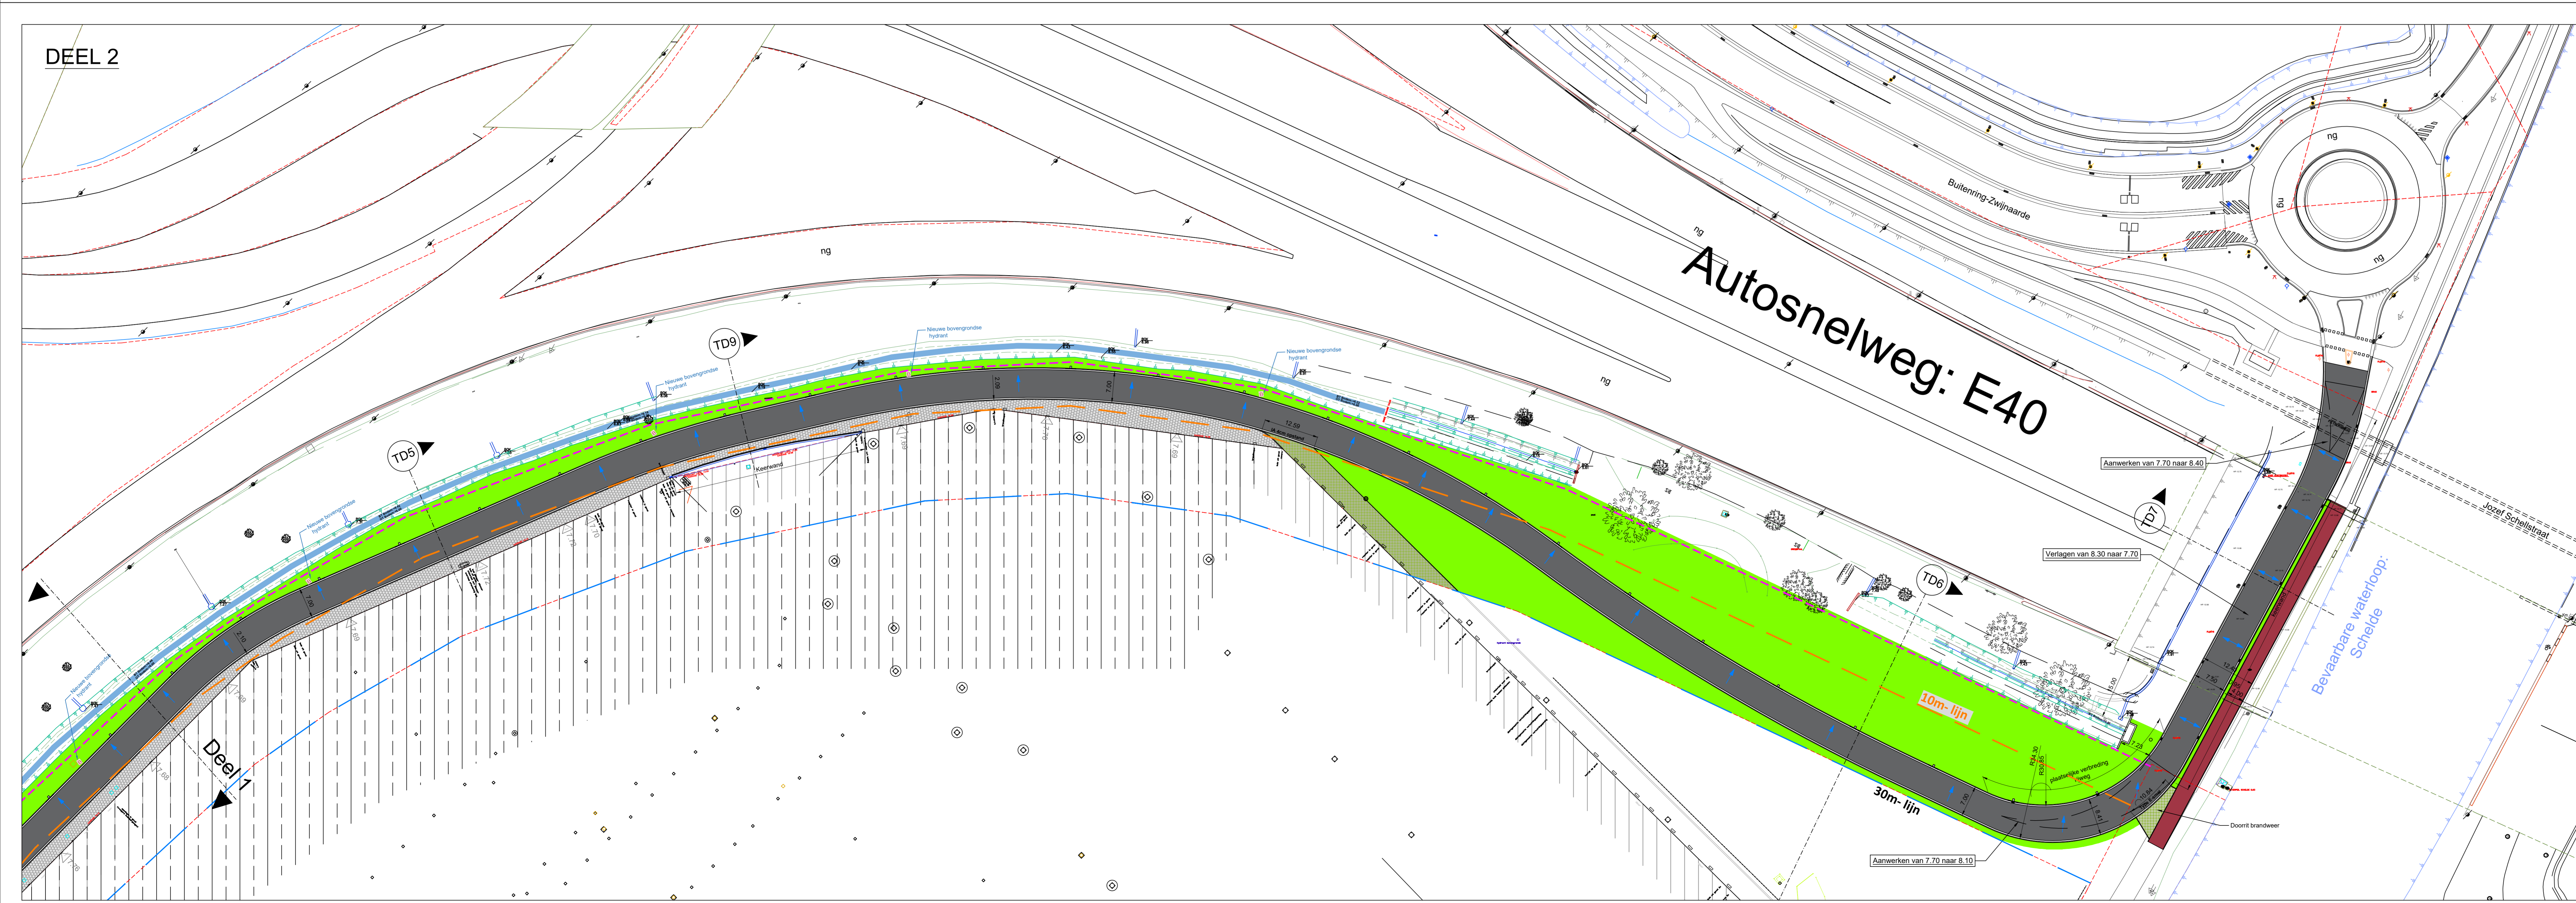

Alle ontworpen hoogtepeilen dienen ter plaatse nogmaals uitgezet en gecontroleerd te worden naar verdere optimalisatie van de afwatering

Provincie	OOST-VLAANDEREN
Arrondissement	GENT
Stad/Gemeente	GENT
Projectnaam	Ontsluiting Bedrijventerrein Zwijnaarde
- Ontworpen Toestand - Wegenis	
OPGEMAAKT DOOR : N.V. Studebureau HAEGEAERT Ing. O. Haeghebaert	gezien en goedgekeurd :
GIS: 8490 JABBEKE Tel.: 050 20 56 Email: studiebureau@haeghebaert.be	voor akkoord, De aannemer, Getekend door: TVL Nagezien door: DH
BOUWHEER : STAD GENT Botermarkt 1 - 9000 GENT Tel.: 09/210 10 10 Email: Gent@stad.gent	
Voorontwerp :	27/03/2023
Ontwerp :	
Aanbestedingsdossier :	Dossier : w2365
Bouwaanvraagdossier :	Schaal : 1/500
Index	Wijzigingen
A 05/07/2023	Aanpassen cfr vergadering 15/06/2023
B 22/08/2023	Aanpassen cfr vergadering 16/08/23
C 11/09/2023	Verwijderen waal's en ophogen terrein cfr vraag RWV en mail 04/09/23
D 12/10/2023	Aanpassen sondingsputten volgens verhoor af 12/10/2023
E 08/01/2024	Invoegen sondingen nuts + aanpassen riolerings toegangsweg
F 15/01/2024	Verwijderen ontworpen verbinding tussen Langgrachten E17 en project
G 08/04/2024	Aanpassen plannen cfr mail Frys 25.03 en stad Gent 27.03.2024
H 26/04/2024	Aanpassen plannen cfr vergadering stad Gent 25/04/2024 + mail 26/04
I 24/05/2024	Aanpassen cfr. mail stad Gent 16.05.24
	Planoppervlakte :