


Vergelijkingsvlak
+5.00m T.A.W.

Hoogteschaal x5

Tussenafstand		3,79m	6,11m	4,05m	1,88m	1,50m	8,70m	2,62m	10,00m	10,00m	10,00m	10,00m	10,00m	10,00m	10,00m	10,00m	10,00m	10,00m	10,00m	4,77m	10,00m	10,00m	10,00m	7,95m	4,27m	2,20m																		
Bestaand maaiveld		8,37	8,24	8,14	8,06	8,02	7,48	7,41	7,40	7,39	7,36		7,32	7,37	7,37	7,28	7,33	7,29		7,20	7,16	7,16	7,12	7,15	7,08	7,16	7,04	7,29	7,00	6,98	7,16	7,02	7,14	7,08	7,06	7,00	7,10	6,92	7,06	7,10	7,13	6,98	6,98	6,94
Toekomstig maaiveld		8,37	8,24	8,14	8,06	8,02	7,43	7,41	7,40	7,39	7,36		7,32	7,37	7,37	7,28	7,33	7,29		7,20	7,16	7,16	7,12	7,15	7,08	7,16	7,04	7,29	7,00	6,98	7,16	7,02	7,14	7,08	7,06	7,00	7,10	6,92	7,06	7,10	7,13	6,98	6,98	6,94

LEGENDE ONTWERP

- Onteigeningsgrens RUP Halfweg
- Rand verharding-boordsteen-kantstrook
- Kopmuur
- Bovenkant talud nieuwe gracht
- Onderkant talud nieuwe gracht
- Verharding rode betonstraatstenen fietspad
- Verharding asfalt rijweg
- Verharding grijze betonstraatstenen voetpad – opritten
- Verharding betongrasdallen
- Grindgazon
- Gras
- Nieuwe gracht
- Te behouden gracht
- Te behouden boom
- Te roeien boom
- Grens der werken Fase I
- Grens der werken Fase II

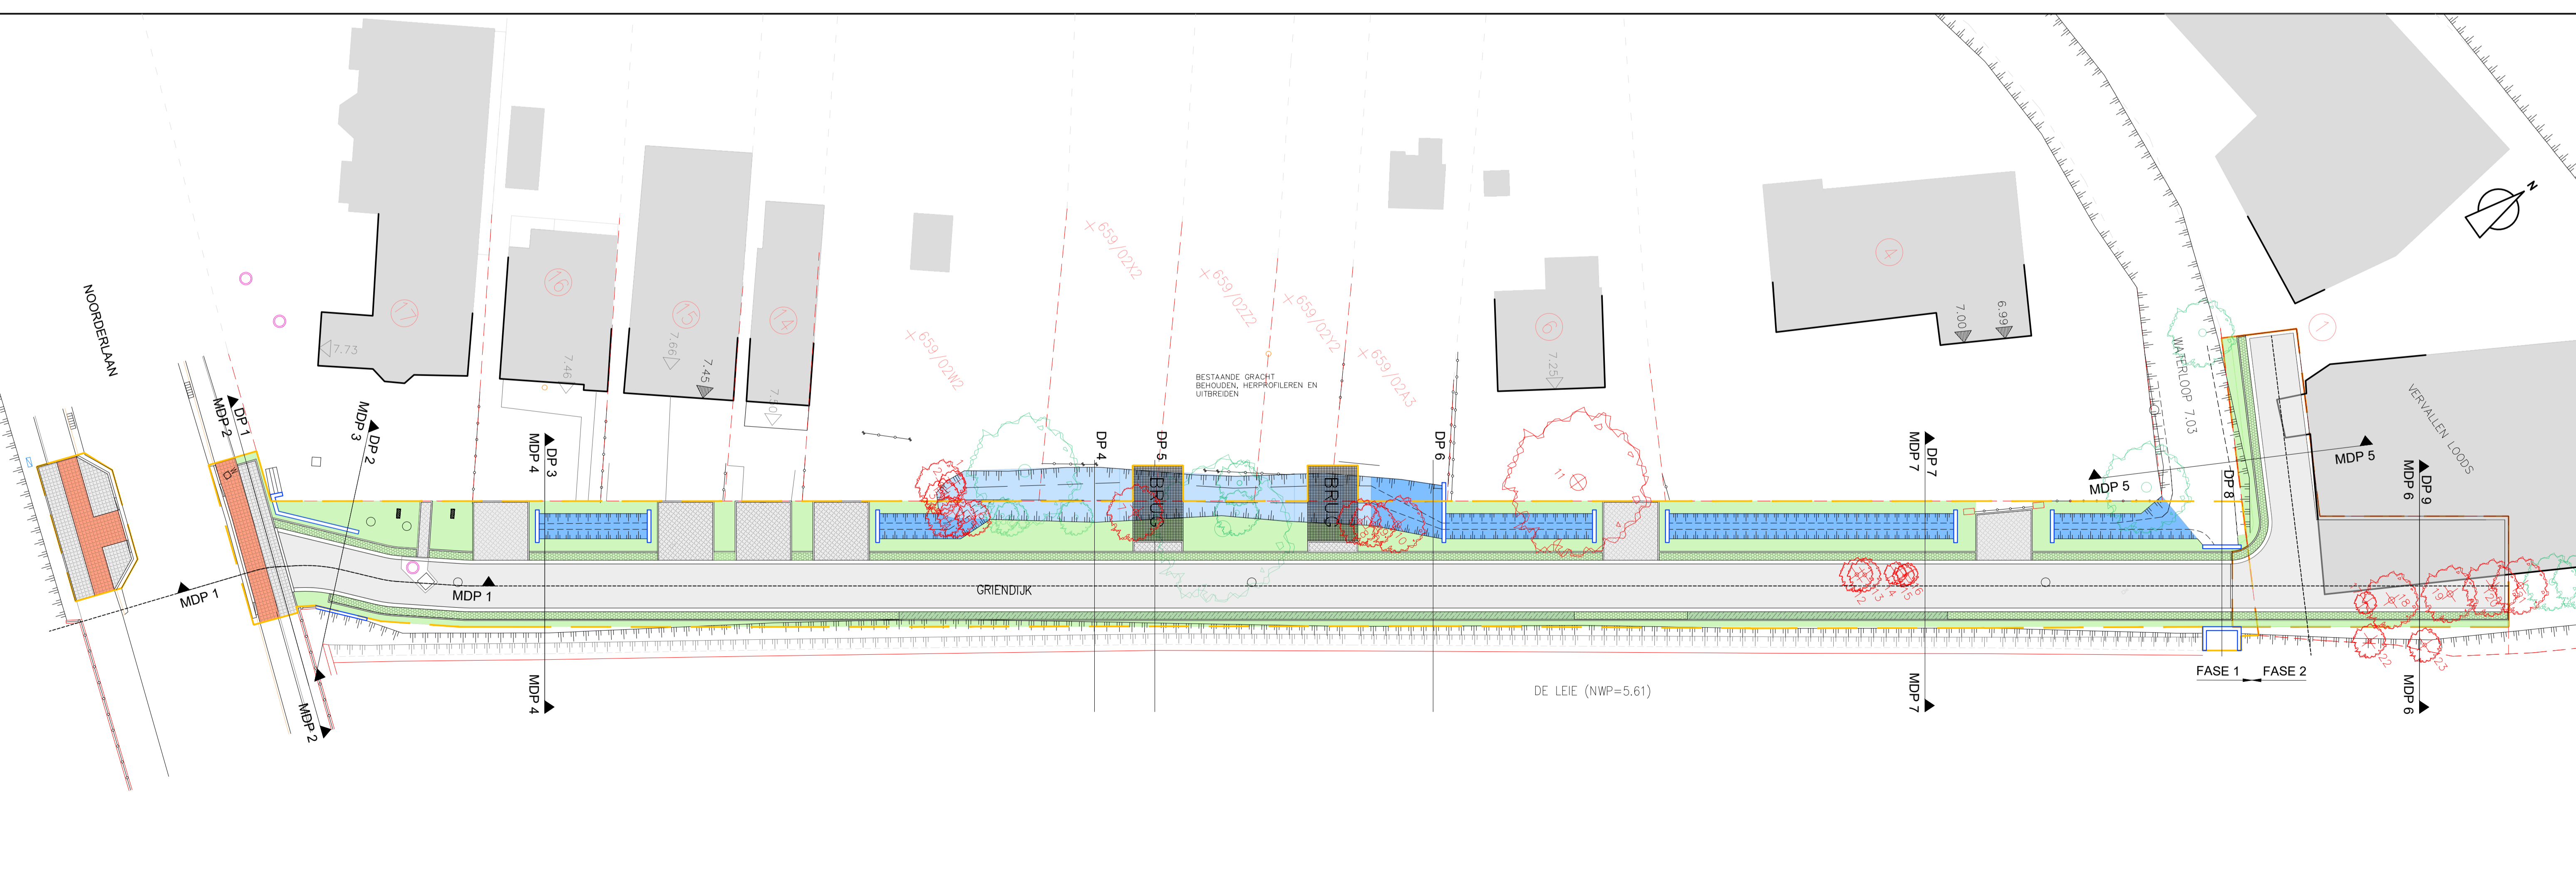

TMVW cvba
Stropstraat 1, 9000 Gent
tel: 09 240 02 11 fax: 09 222 91 11

STAD GENT
Bolemarkt 1,
9000 Gent

gent:

Ontwerper: Joost Wilaert
Veiligheidscoördinator:
Opdrachtgever: Mvr. Marien Porto-Carrero, algemeen directeur TMVW

Project: **GRIENDIJK**
9000 Gent
Provincie Oost-Vlaanderen

Studies Wigens- en Roling:
ARCH & TECO engineering
Coupure 55, 9000 Gent
Tel: 09 296 00 62 Fax: 09 296 00 69

Ontwerfase: DETAILONTWERP	plannummer: 03
Datum: 01/09/2022	Dossiernummer ingenieursbureau Asset: 1405532
Schaal: 1:250	Dossiernummer TMWV: DOM-061/14/080-Z
GRONDPLAN + LENGTEPROFIEL	
ONTWORPEN TOESTAND WEGENIS	

Indexen:

Index	Datum	Omschrijving	Tek.
A	01/09/2022	1ste uitgave	KVB
B	05/10/2022	2e uitgave	KVB