



Stad Gent

Gelezen en goedgekeurd door de gemeenteraad in zitting van:

De Burgemeester  
dhr. Mathias Declercq

Woodrow Wilsonplein 1  
B-9000 Gent  
tel. 09 266 77 51  
fax. 09 266 77 99

Stadssecretaris  
mevr. Mieke Hullebroeck

TMVW cvba

Stropstraat 1  
B-9000 Gent

Provincie Oost-Vlaanderen

PROVINCIE: OOST-VLAANDEREN  
STAD GENT

AANLEG VAN EEN GESCHIEDEN RIOLERINGSSTELSEL IN DE  
LUSTHOFLAAN - GIP O216048  
DOM-061/13/029-Z



vestiging Gent  
Elfuliststraat 43  
B-9000 Gent  
T +32 9 241 59 20  
F +32 9 241 59 30  
www.swecobelgium.be

Teamleider infrastructuur  
ing. Kristof Mannaert  
Projectleider  
Koen Colla

DATUM	HISTORIEK	TEKENAAR	DATUM	HISTORIEK	TEKENAAR
H 28/06/2021	Aanpassingen wegenis	ERO			
G 29/03/2021	Aanpassingen wegenis	ERO			
F 14/12/2020	Aanpassingen wegenis	JCH			
E 27/05/2019	Aanpassing opritten	RVA	M 31/05/2022	Aanpassingen wegenis	KVP
D 30/03/2017	Indienen gecoördineerd voorontwerp	PVR	L 10/02/2022	Aanpassingen wegenis	ERO
C 13/07/2016	Indienen GIP-dossier	NDE	K 16/11/2021	Aanpassingen wegenis	ERO
B 15/04/2016	Aanpassingen wegenis	FDV	J 28/10/2021	Aanpassingen wegenis	ERO
A 27/01/2016	Voorontwerp wegenis	FDV	I 19/08/2021	Aanpassingen wegenis	ERO

GRONDPLAN ONTWERPEN TOESTAND WEGENIS

Lusthoflaan

FASE	SCHAAL	PLANOPP (m <sup>2</sup> )	PROJECTNUMMER	PLANNUMMER	UITGAVE
ONTWERP	1:500	0,31m <sup>2</sup>	22870038	4.1.1	M

Overstort:


Drempelpeil kantelstuw (TAW): 6,85m  
Drempellengte : 2m

Lusthoflaan

Lusthoflaan

Olmstraat

Amandelboomlaan

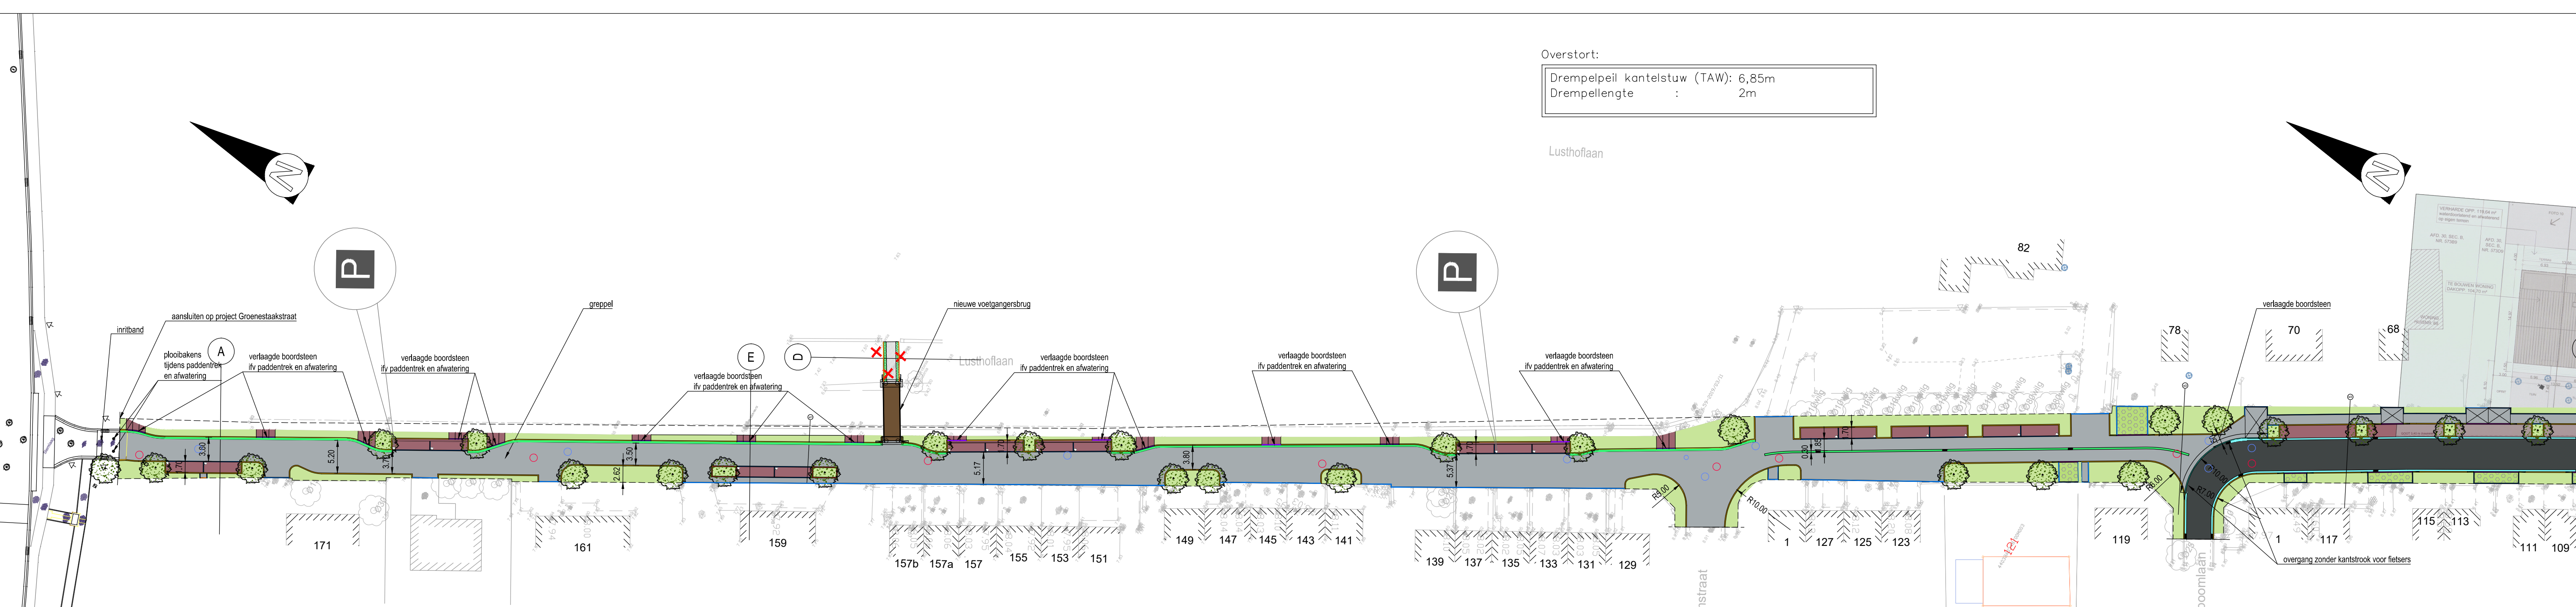

LEGENDE

	RIJWEG - KWS		GRASDALLEN		GRINDGAZON
	PARKEERPLAATS - KASSEIEN		KRUIDACHTIGE VEGETATIE		WATERDOORLATENDE GEBONDEN HALFVERHARDING
	OVERRIJDBAAR VOETPAD/ INRIT GRUIZE BETONSTRAATSTENEN		TE ROOIEN BOOM		BOOMPLANTSUBSTRAAT
	TEGELS VOOR GELEIDING BLINDEN		NIEUWE BOOM		BESTAANDE BOOM TE BEHOUDEN BINNEN PROJECTGEBIED
	GRACHT		GRENS DER WERKEN		

LEGENDE

	KANTSTROOK TYPE IIE1		TROTTOIRBAND TYPE IA - IN HELLING
	GREPPEL IN BSS		TROTTOIRBAND TYPE IA - IE
	TROTTOIRBAND TYPE IA - OPSTAND 12CM		TROTTOIRBAND TYPE IB - OPSTAND 12CM
	TROTTOIRBAND TYPE IA - OPSTAND 15CM		TROTTOIRBAND TYPE IB - IA
	TROTTOIRBAND TYPE IA - OPSTAND 4CM		TROTTOIRBAND TYPE ID1 - VERZONKEN
	TROTTOIRBAND TYPE IA - OPSTAND 2CM		TROTTOIRBAND TYPE ID4 - VERZONKEN
			TROTTOIRBAND TYPE IC1 - VERZONKEN