
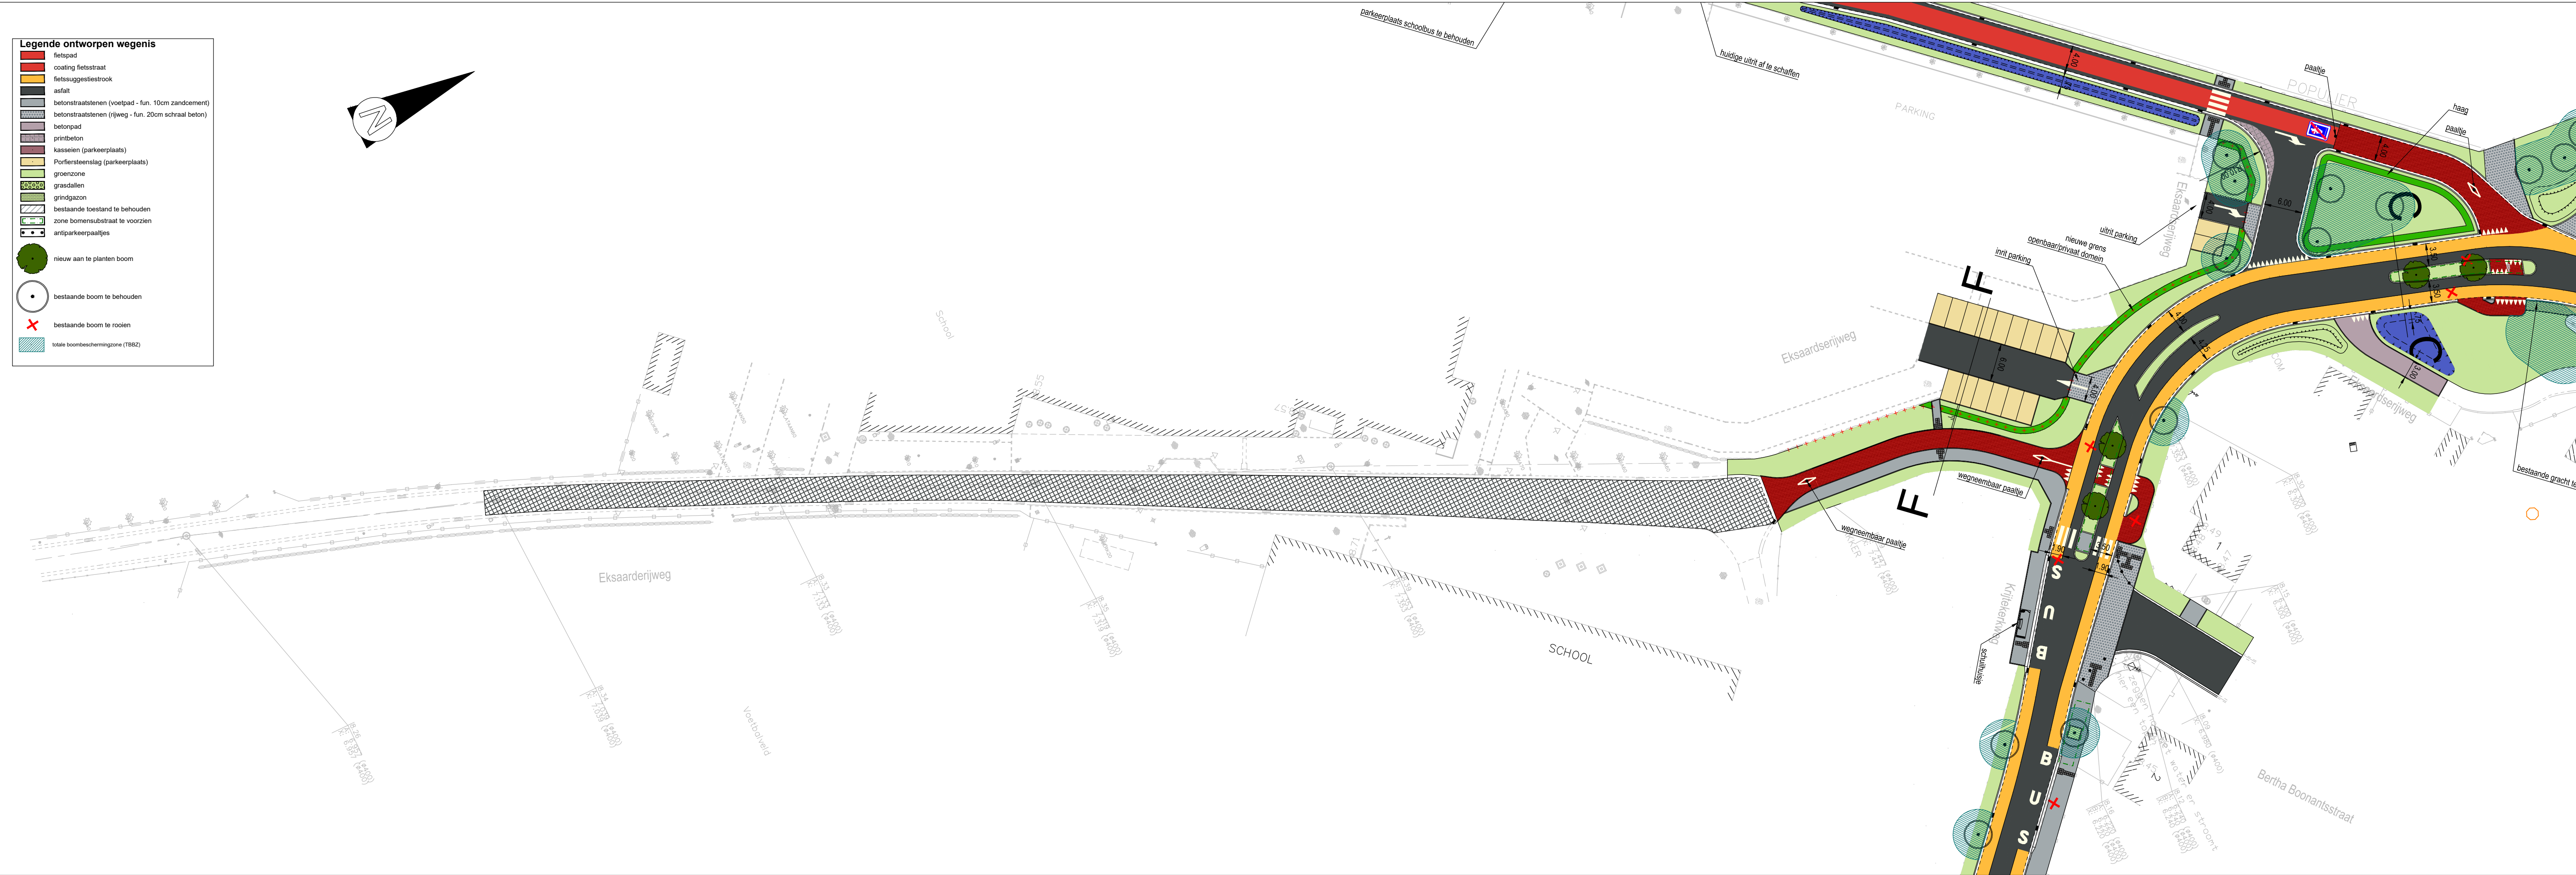


- Legende ontworpen wegenis**
- fietspad
  - coating fietstraat
  - fietsuggestiestrook
  - asfalt
  - betonstraatstenen (voetpad - fun. 10cm zandcement)
  - betonstraatstenen (rijweg - fun. 20cm schraal beton)
  - betonpad
  - printbeton
  - kasseien (parkeerplaats)
  - Porfiersteenslag (parkeerplaats)
  - groenzone
  - grasdallen
  - grindgazon
  - bestaande loestand te behouden
  - zone bomensubstraat te voorzien
  - anti-parkeerpaaltjes
  - nieuw aan te planten boom
  - bestaande boom te behouden
  - x bestaande boom te roeien
  - totale boombeschermingszone (TBBZ)

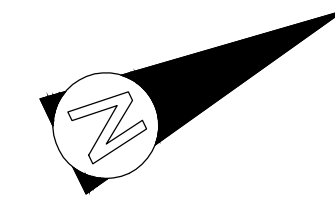

**Stad Gent**  
 Gelezen en goedgekeurd door de gemeenteraad in zitting van:  
 De Burgemeester  
 dhr. Mathias Declercq

**TMVW cvba**  
 Stropstraat 1  
 B-9000 Gent

Woodrow Wilsonplein 1  
 B-9000 Gent  
 tel. 09 266 77 51  
 fax. 09 266 77 99

Stadssecretaris  
 mevr. Mieke Hullebroeck

**Provincie Oost-Vlaanderen**

**OOST-VLAANDEREN**  
 Stad Gent

DOM-061/11/050-Z  
 OOSTAKKER  
 SINT-JOZEFSTRAAT



vestiging Gent  
 Elfjulistraat 43  
 B-9000 Gent  
 T +32 9 241 59 20

www.swecobelgium.be

Teamleider infrastructuur  
 ing. Kristof Mannaert  
 Projectleider  
 ing. Koen Colla

DATUM	HISTORIEK	TEKENAAR	DATUM	HISTORIEK	TEKENAAR
F	22-02-2022	Uitvoeringsplannen	ERO		
E	29-11-2021	Aanpassing bocht	ERO		
D	18-11-2021	Aanpassingen opmerkingen	ERO		
C	09-11-2021	Aanpassingen opmerkingen	ERO		
B	14-10-2019	Aanpassingen opmerkingen	FDV		
A	29-03-2019	uitbreiding Eksaardserijweg	RVA		

**ONTWERP WEGENIS**

Eksaardserijweg - Meerhoutstraat

FASE	SCHAAL	PLANOPP (m <sup>2</sup> )	PROJECTNUMMER	PLANNUMMER	UITGAVE
VOORONTWERP	1:500	0,31m <sup>2</sup>	<b>2287 0040</b>	<b>4.1.5</b>	<b>F</b>