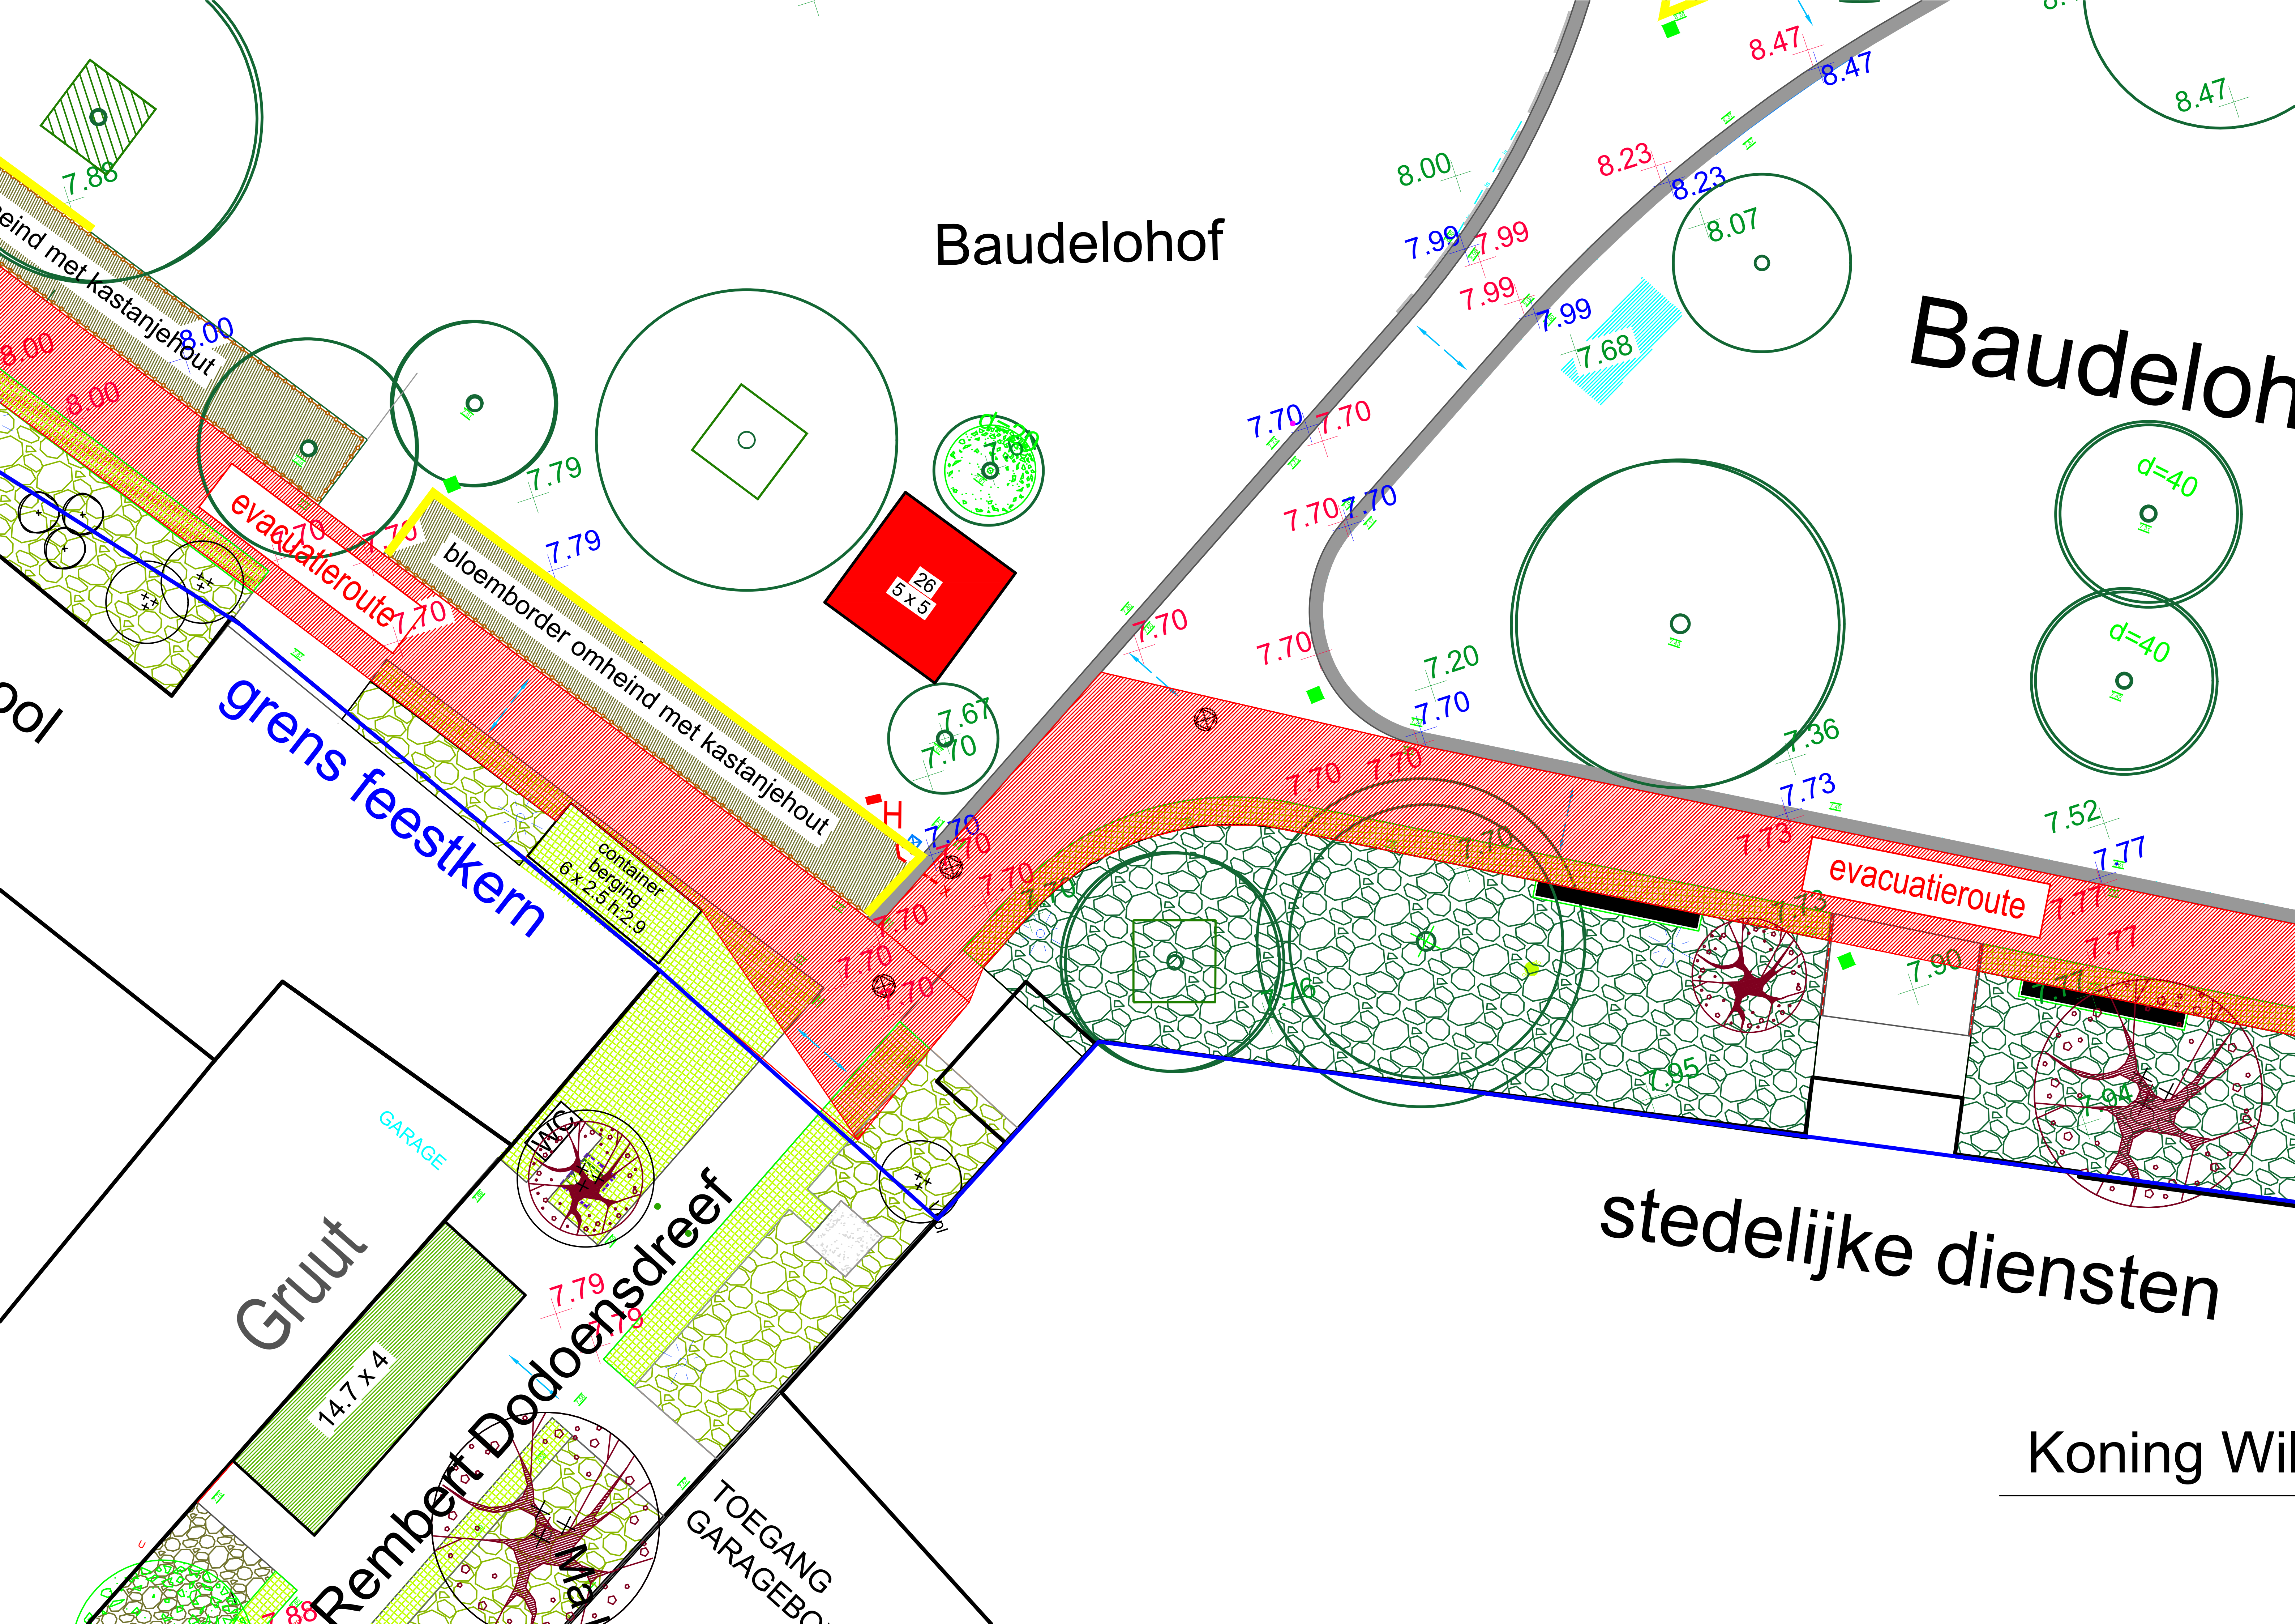
Baudelohof
Baudeloh
…eind met kastanjehout
bloemborder omheind met kastanjehout
evacuatieroute
evacuatieroute
grens feestkern
…ool
26
5 x 5
d=40
d=40
H
container
berging
6 x 2.5 h:2.9
GARAGE
Gruut
14.7 x 4
WC
Rembert Dodoensdreef
TOEGANG
GARAGEBO…
stedelijke diensten
Koning Wil…