


































Legende wegenisontwerp

-  KWS-verharding
-  Fietspad in beton-verharding
-  Siemlaag op KWS-verharding
-  Belonstraatstenen
-  Grasdallen
-  Groene berm
-  Gracht
-  Wadi
-  Nieuwe boom
-  WADI koik
-  Instroomprofiel
-  Straatkoik
-  Rooilijn
-  Grens inname
-  Perceelsgrens
-  Grens buurtweg
-  Kantstrook type IIE1 ter plaatse gestort
-  Geppel type IIE2 ter plaatse gestort
-  Trottoirband type IA - opstand 12cm
-  Trottoirband type IA - opstand 4cm
-  Trottoirband type IA - opstand 2cm
-  Trottoirband type IA - in helling
-  Trottoirband type IB
-  Trottoirband type IB - IE
-  Trottoirband type IE - opstand 7cm
-  Busperronband type 1.18 - 33,4(h) x 43,5(b)
-  Trottoirband type IB - IA
-  Trottoirband type 1.18 - IB
-  Trottoirband type ID1
-  +7.45 Bestaande hoogtemeting
-  -.7.45 Hoogte ontworpen toestand.

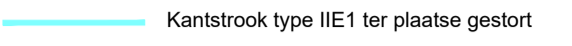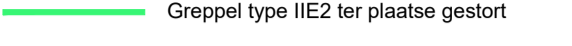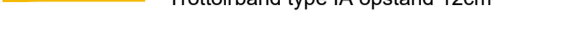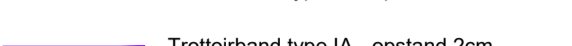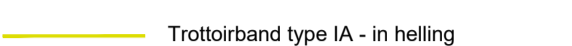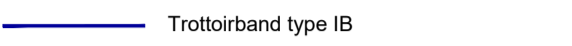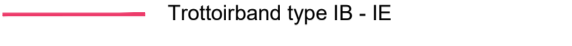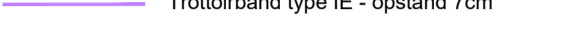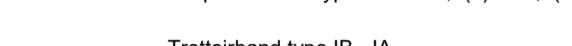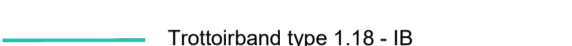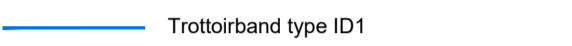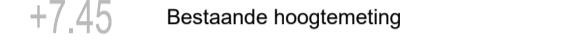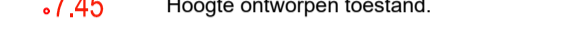

gent: **Stad Gent**
 Gelezen en goedgekeurd door de gemeenteraad in zitting van:
 De Burgemeester
 dhr. Mathias Declercq

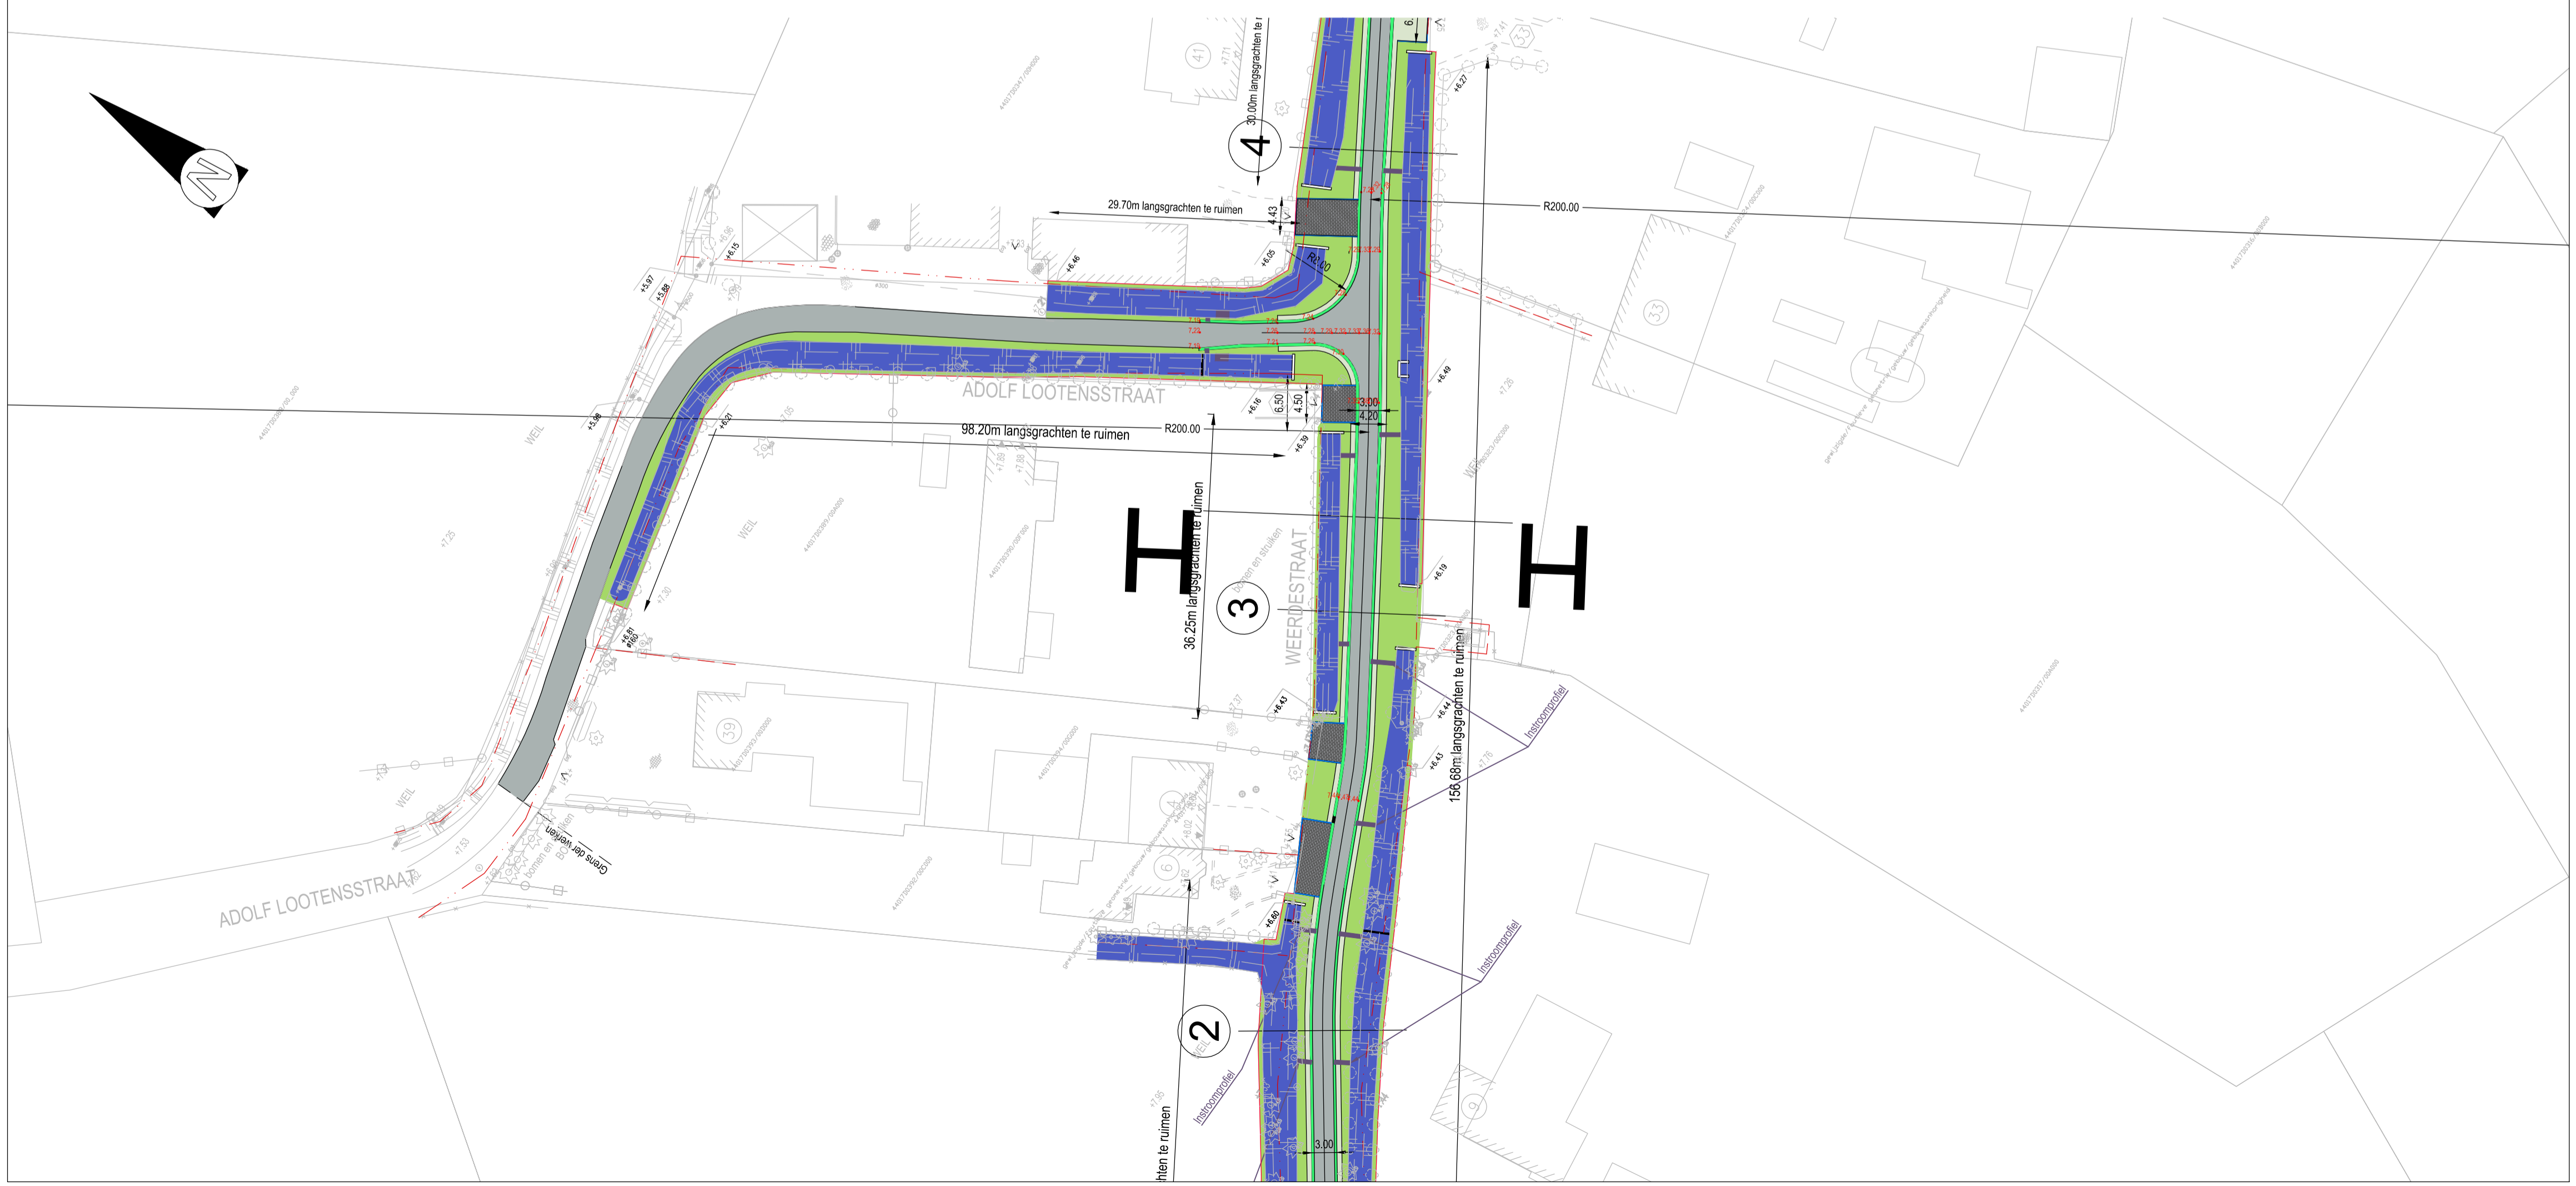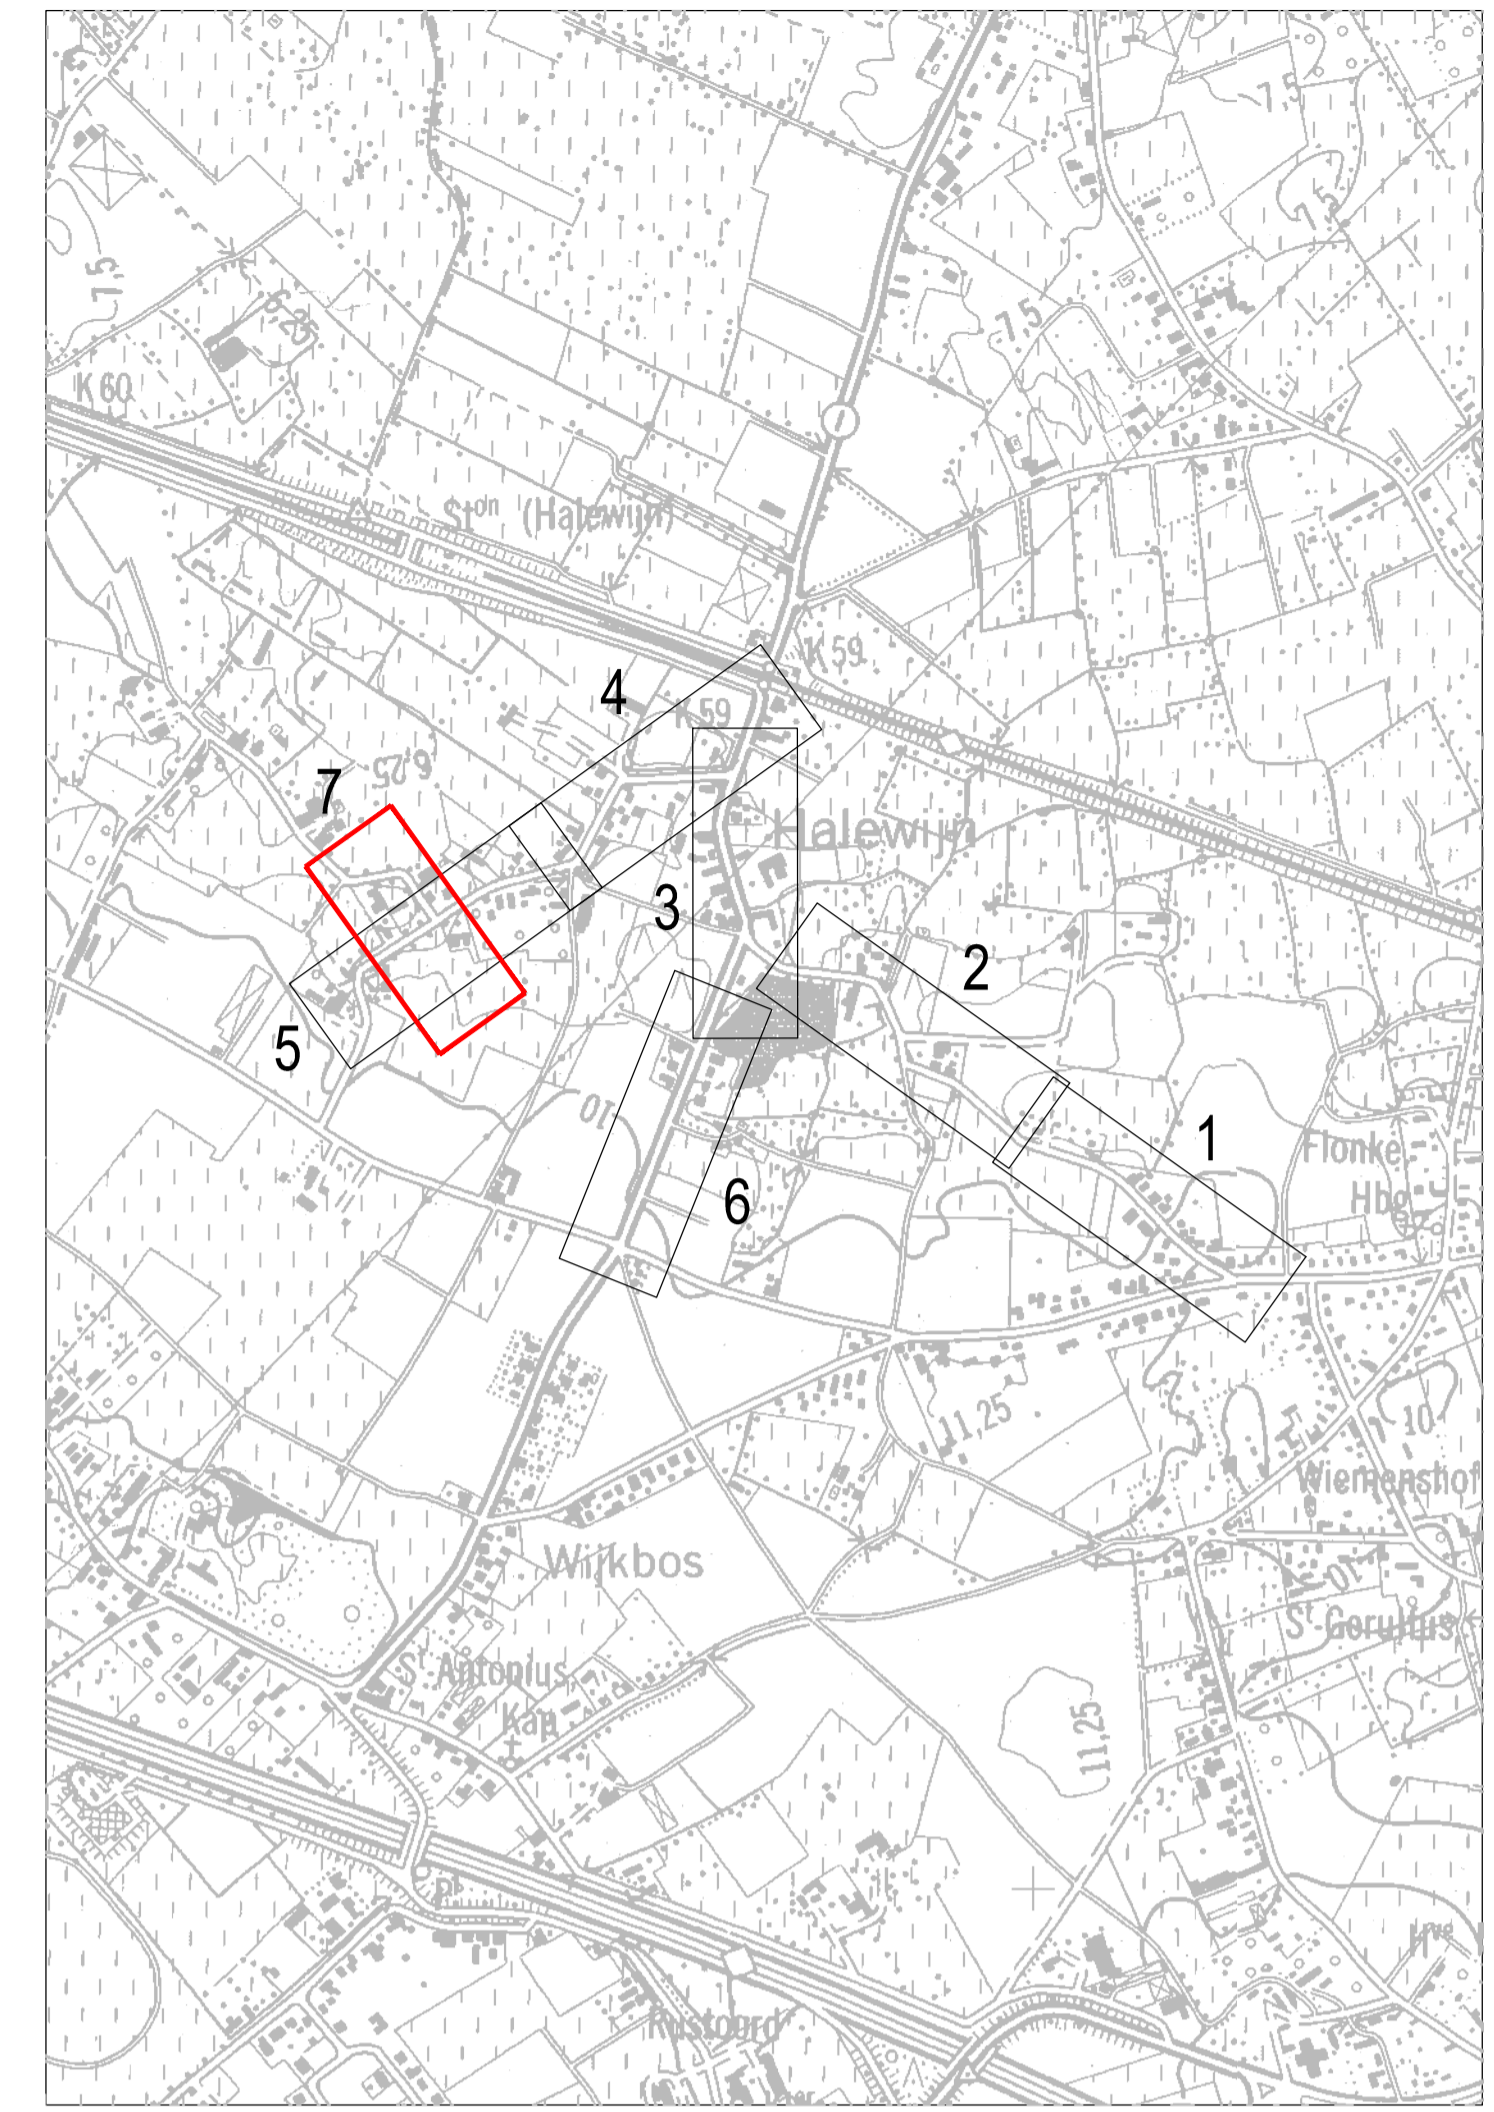TMVW cvba
 Stropstraat 1
 B-9000 Gent

Woodrow Wilsonplein 1
 B-9000 Gent
 tel. 09 266 77 51
 fax. 09 266 77 99

Stadssecretaris
 mevr. Mieke Hullebroeck

Provincie Oost-Vlaanderen

Oost-Vlaanderen
 Stad Gent

TMVW ZUI- 10/180
 Halewijnstraat - Adolf Lootensstraat

SWECO

vestiging Gent
 Eijffulstraat 43
 B-9000 Gent
 T +32 9 241 59 20
 www.swecobelgium.be

Teamleider Infrastructuur
 ing. Kristof Mannaert

Projectleider
 ing. Koen Colla

H	05-11-2021	Ontwerpdossier	PDB			
G	08-07-2021	Ontwerpdossier	SBA			
F	22-06-2021	Ontwerpdossier	SBA			
E	08-04-2019	Ontwerpdossier	FDV			
D	16-03-2015	Aanpassingen na IKZ	NDE			
C	20-01-2015	Aanpassingen na IKZ	NDE			
B	11-12-2014	Aanpassingen voor IKZ	NDE			
A	07-03-2014	Voorontwerp	NDE	1	07-06-2022	Ontwerpdossier
	DATUM	HISTORIEK	TEKENAAR	DATUM	HISTORIEK	TEKENAAR

ONTWERP WEGENIS
 Weerdestraat - Adolf Lootensstraat

FASE	SCHAAL	PLANOPP. (m²)	PROJECTNUMMER	PLANNUMMER	UITGAVE
ONTWERP	1:500	0,50m²	304183	4.1.7	I