


98924 - 98925 / Verplaatsen O1330a

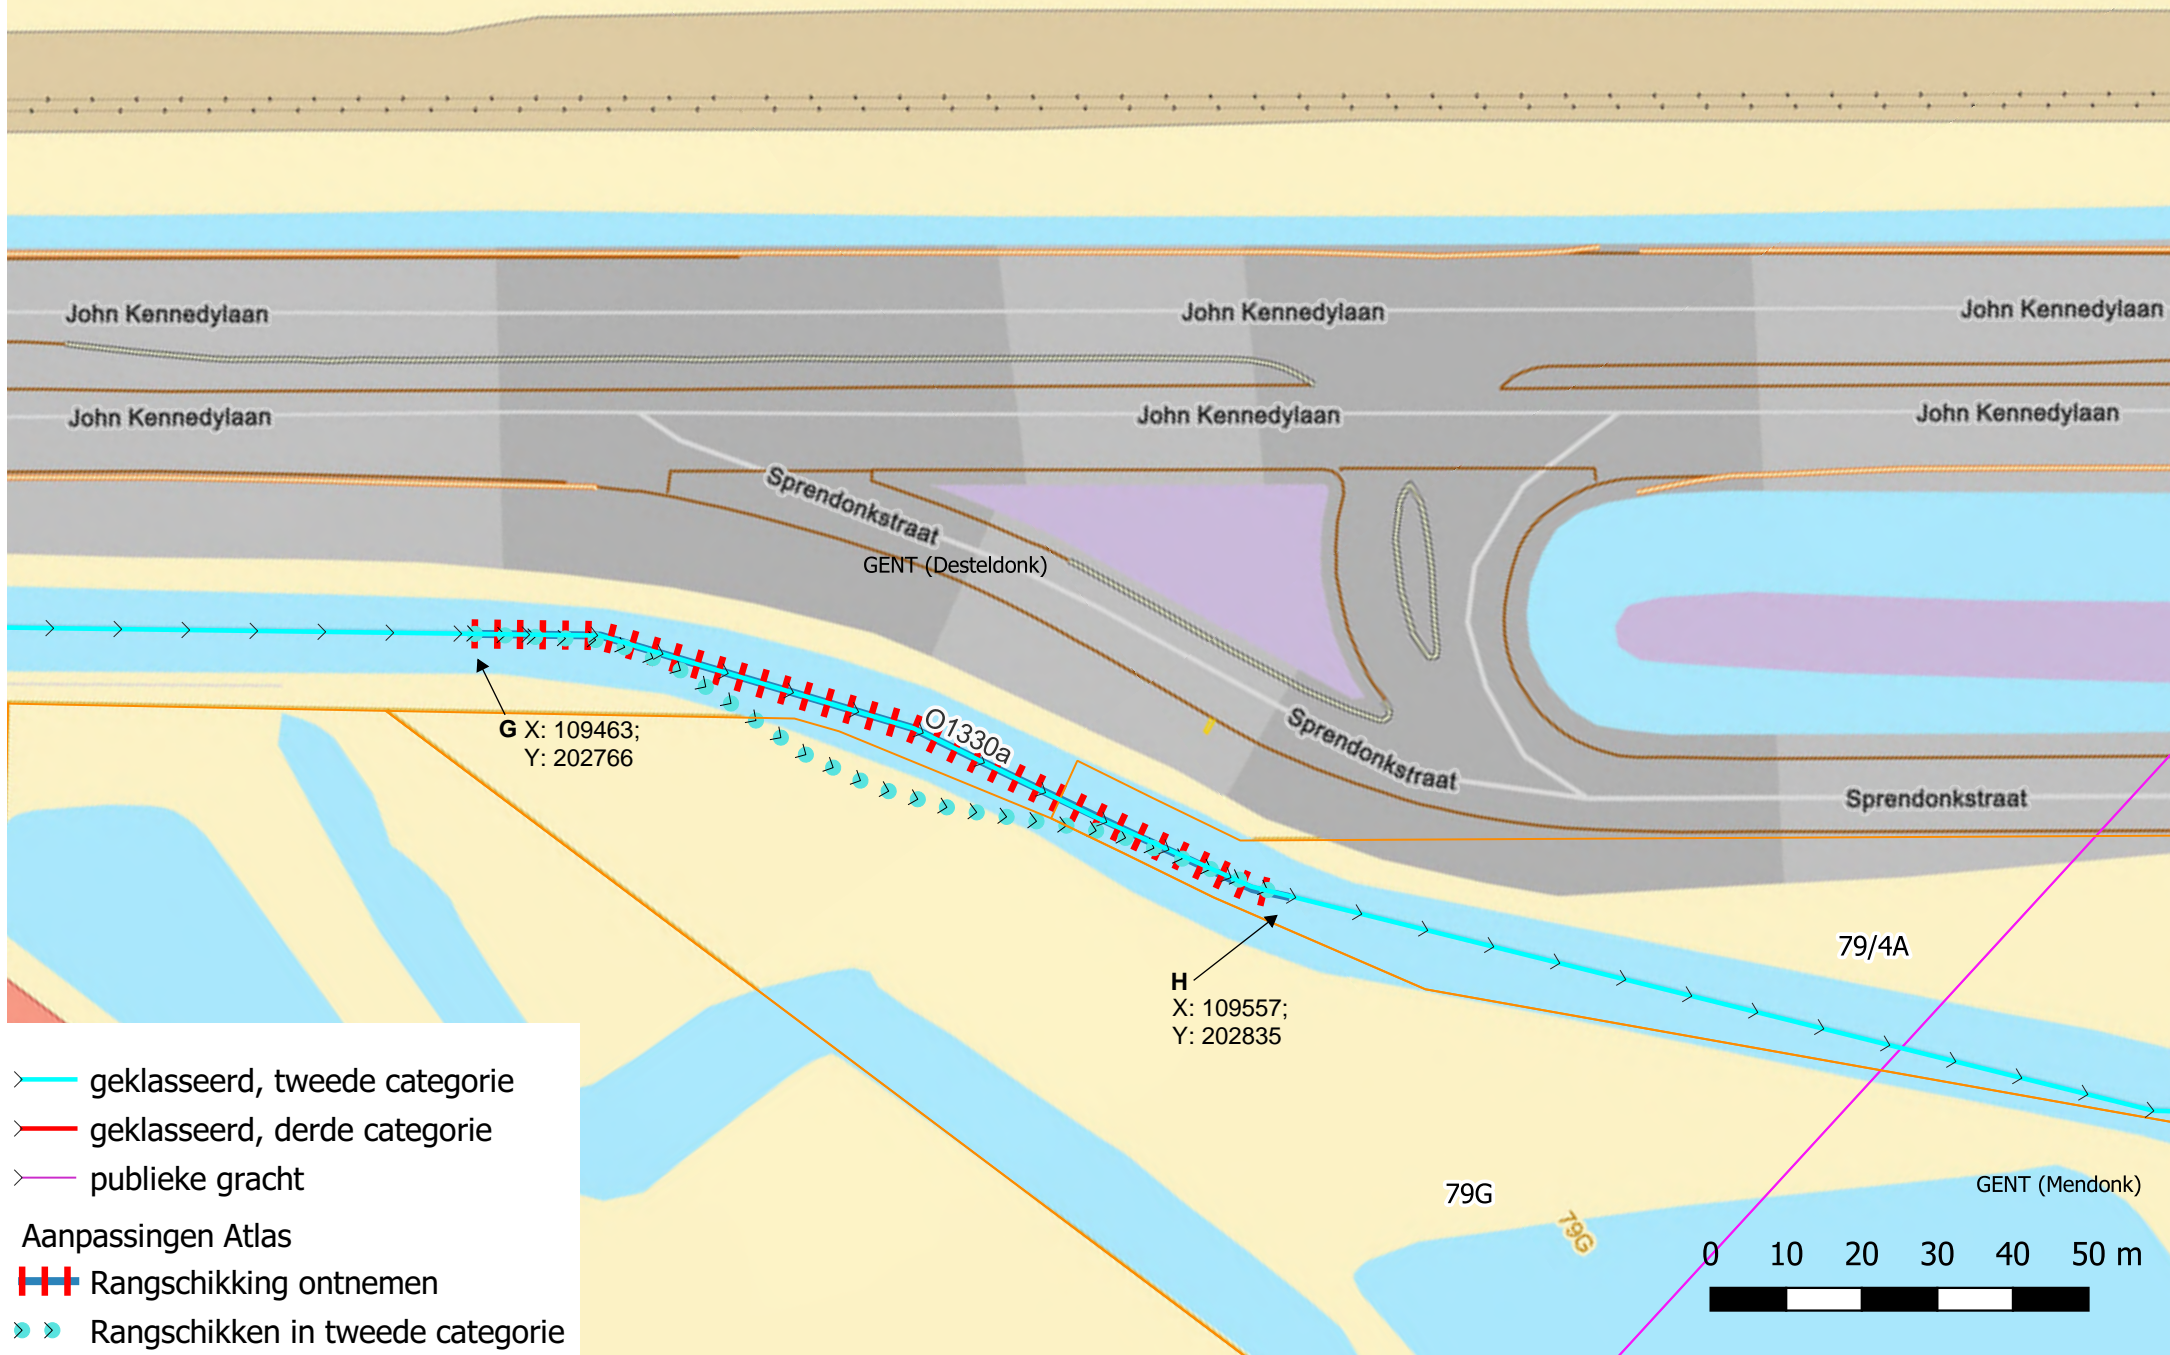

- > geklasseerd, tweede categorie
- > geklasseerd, derde categorie
- > publieke gracht

Aanpassingen Atlas

- ▣ Rangschikking ontnemen
- ▣ Rangschikken in tweede categorie

Punt	X_COORD	Y_COORD
A	108.498,92	201.369,82
B	108.639,08	201.586,83
C	108.731,82	201.729,17
D	108.781,53	201.800,84
E	108.848,08	201.871,93
F	109.222,70	202.429,43
G	109.463,71	202.766,79
H	109.557,05	202.835,14




Gent
Mendonk



0 10 20 m


1:500

98918 - 98919 / Verplaatsen O1310 450F

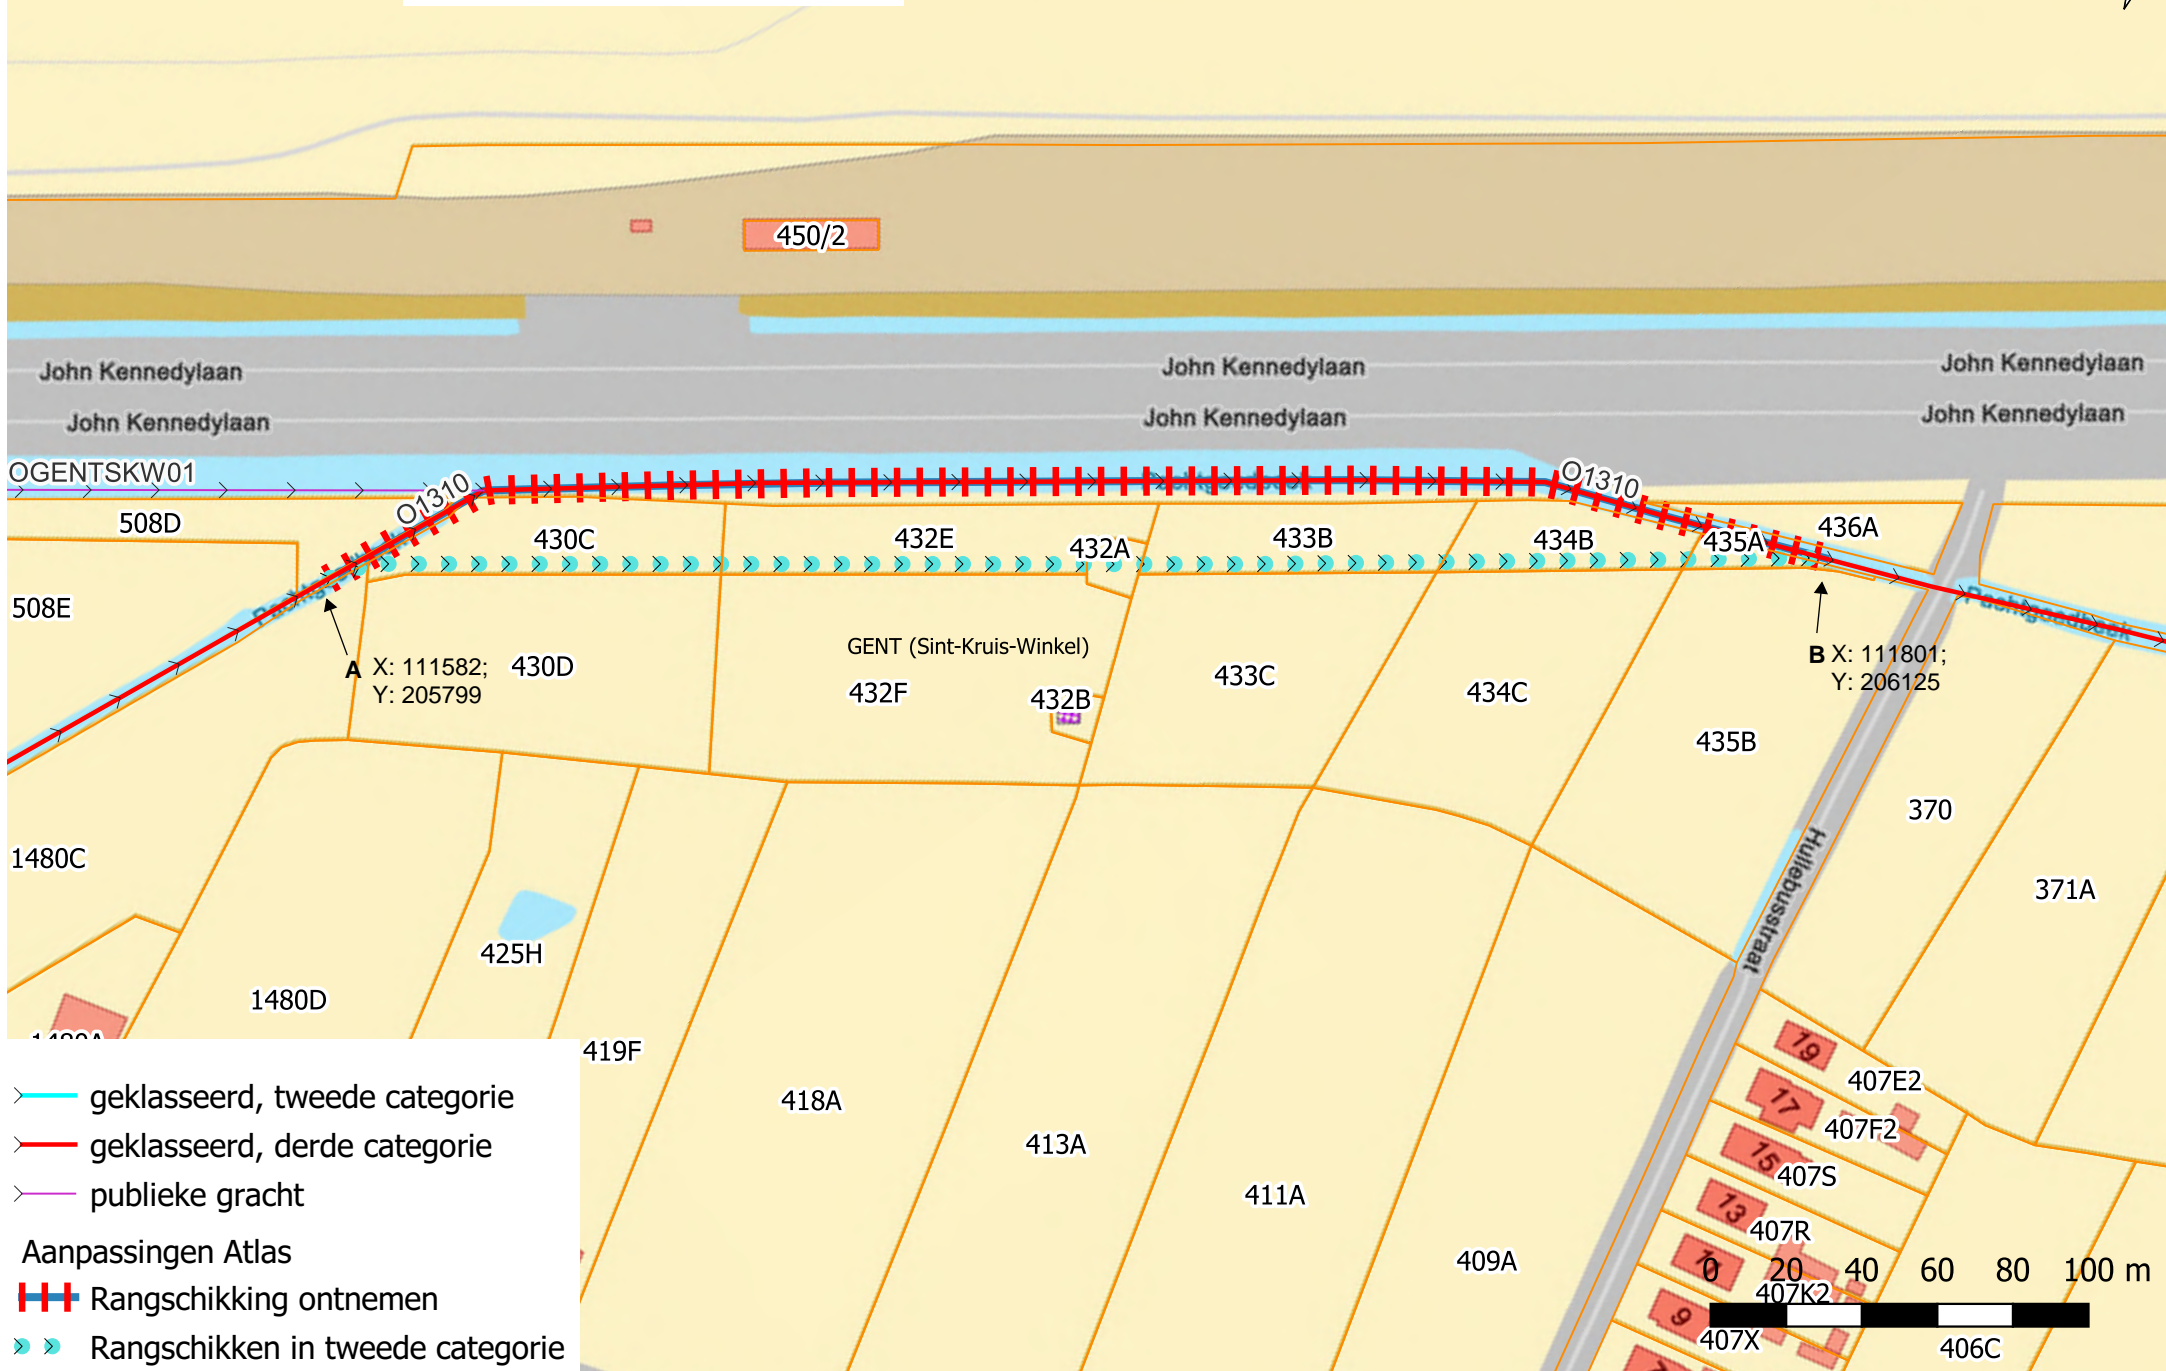



- > geklasseerd, tweede categorie
 - > geklasseerd, derde categorie
 - > publieke gracht
- Aanpassingen Atlas
- ⊞ Rangschikking ontnemen
 - ⊞ Rangschikken in tweede categorie

Punt	X_COORD	Y_COORD
A	111.582,24	205.799,44
B	111.801,80	206.125,10

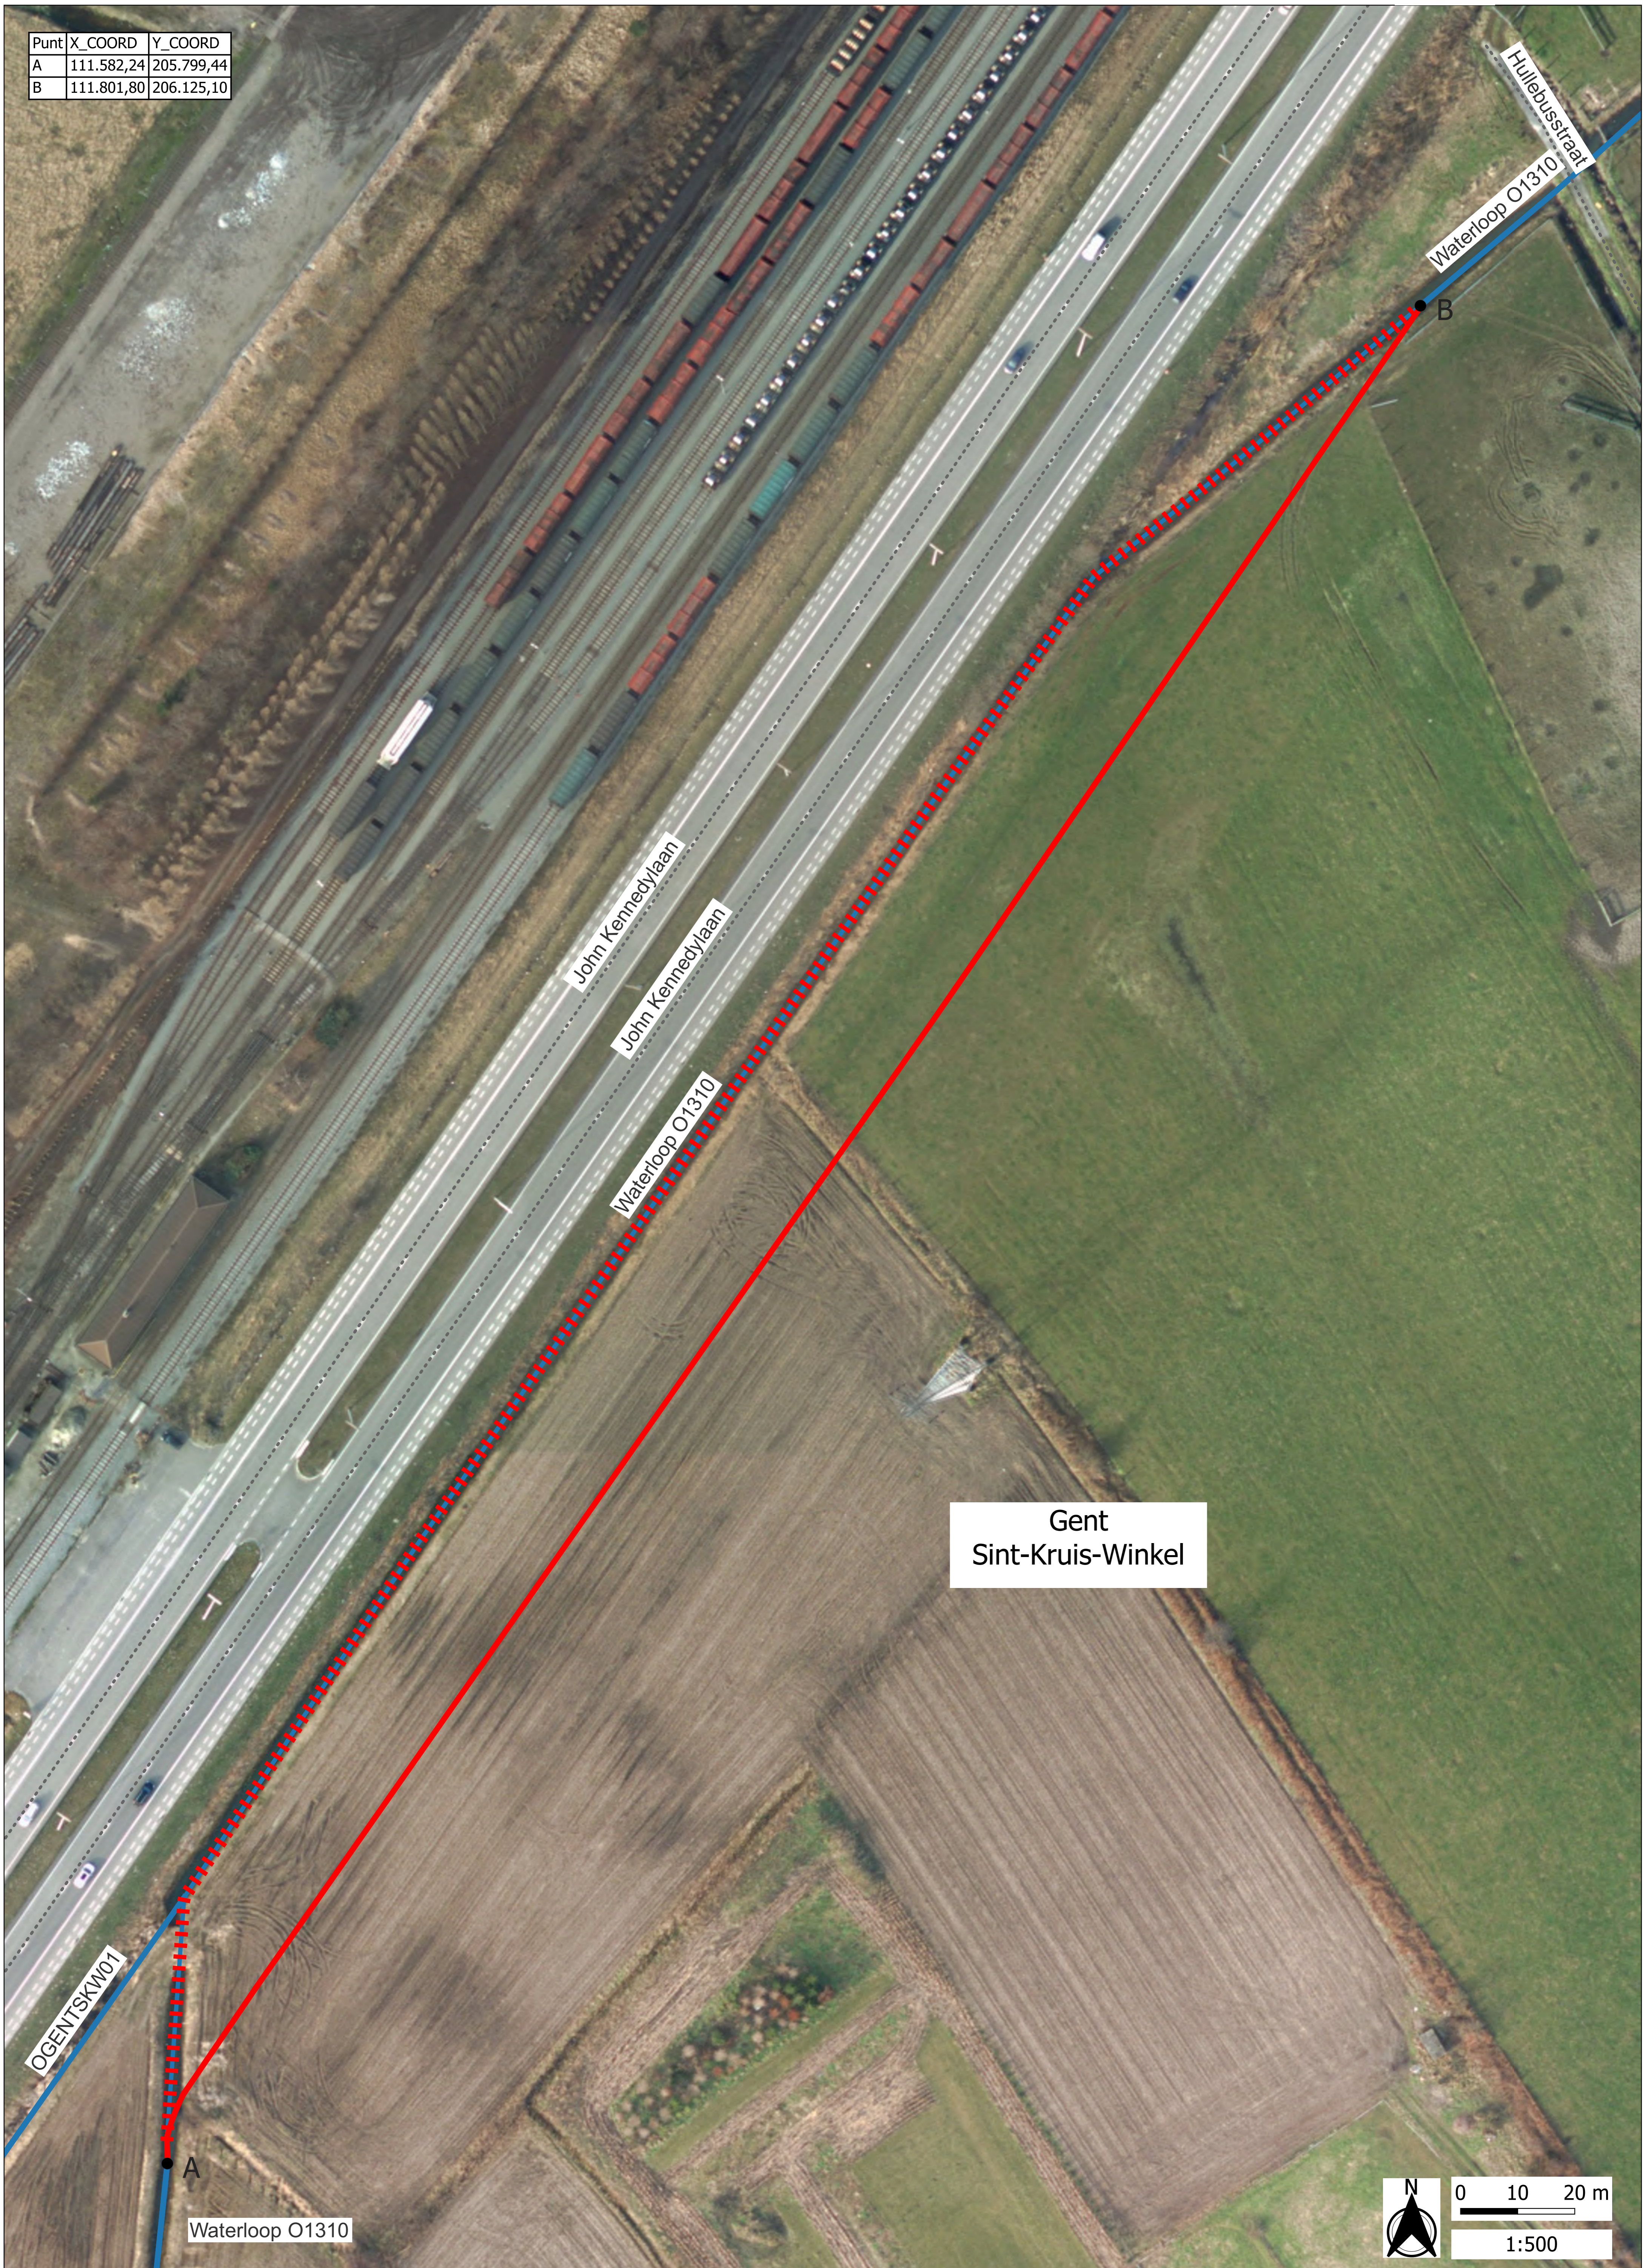


Gent
Sint-Kruis-Winkel

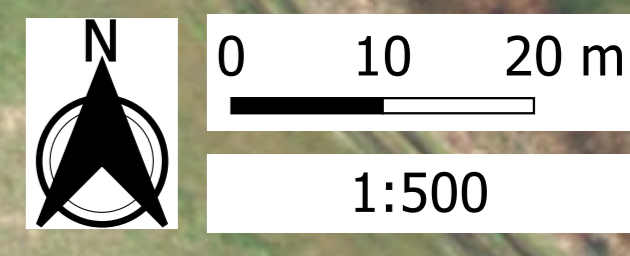


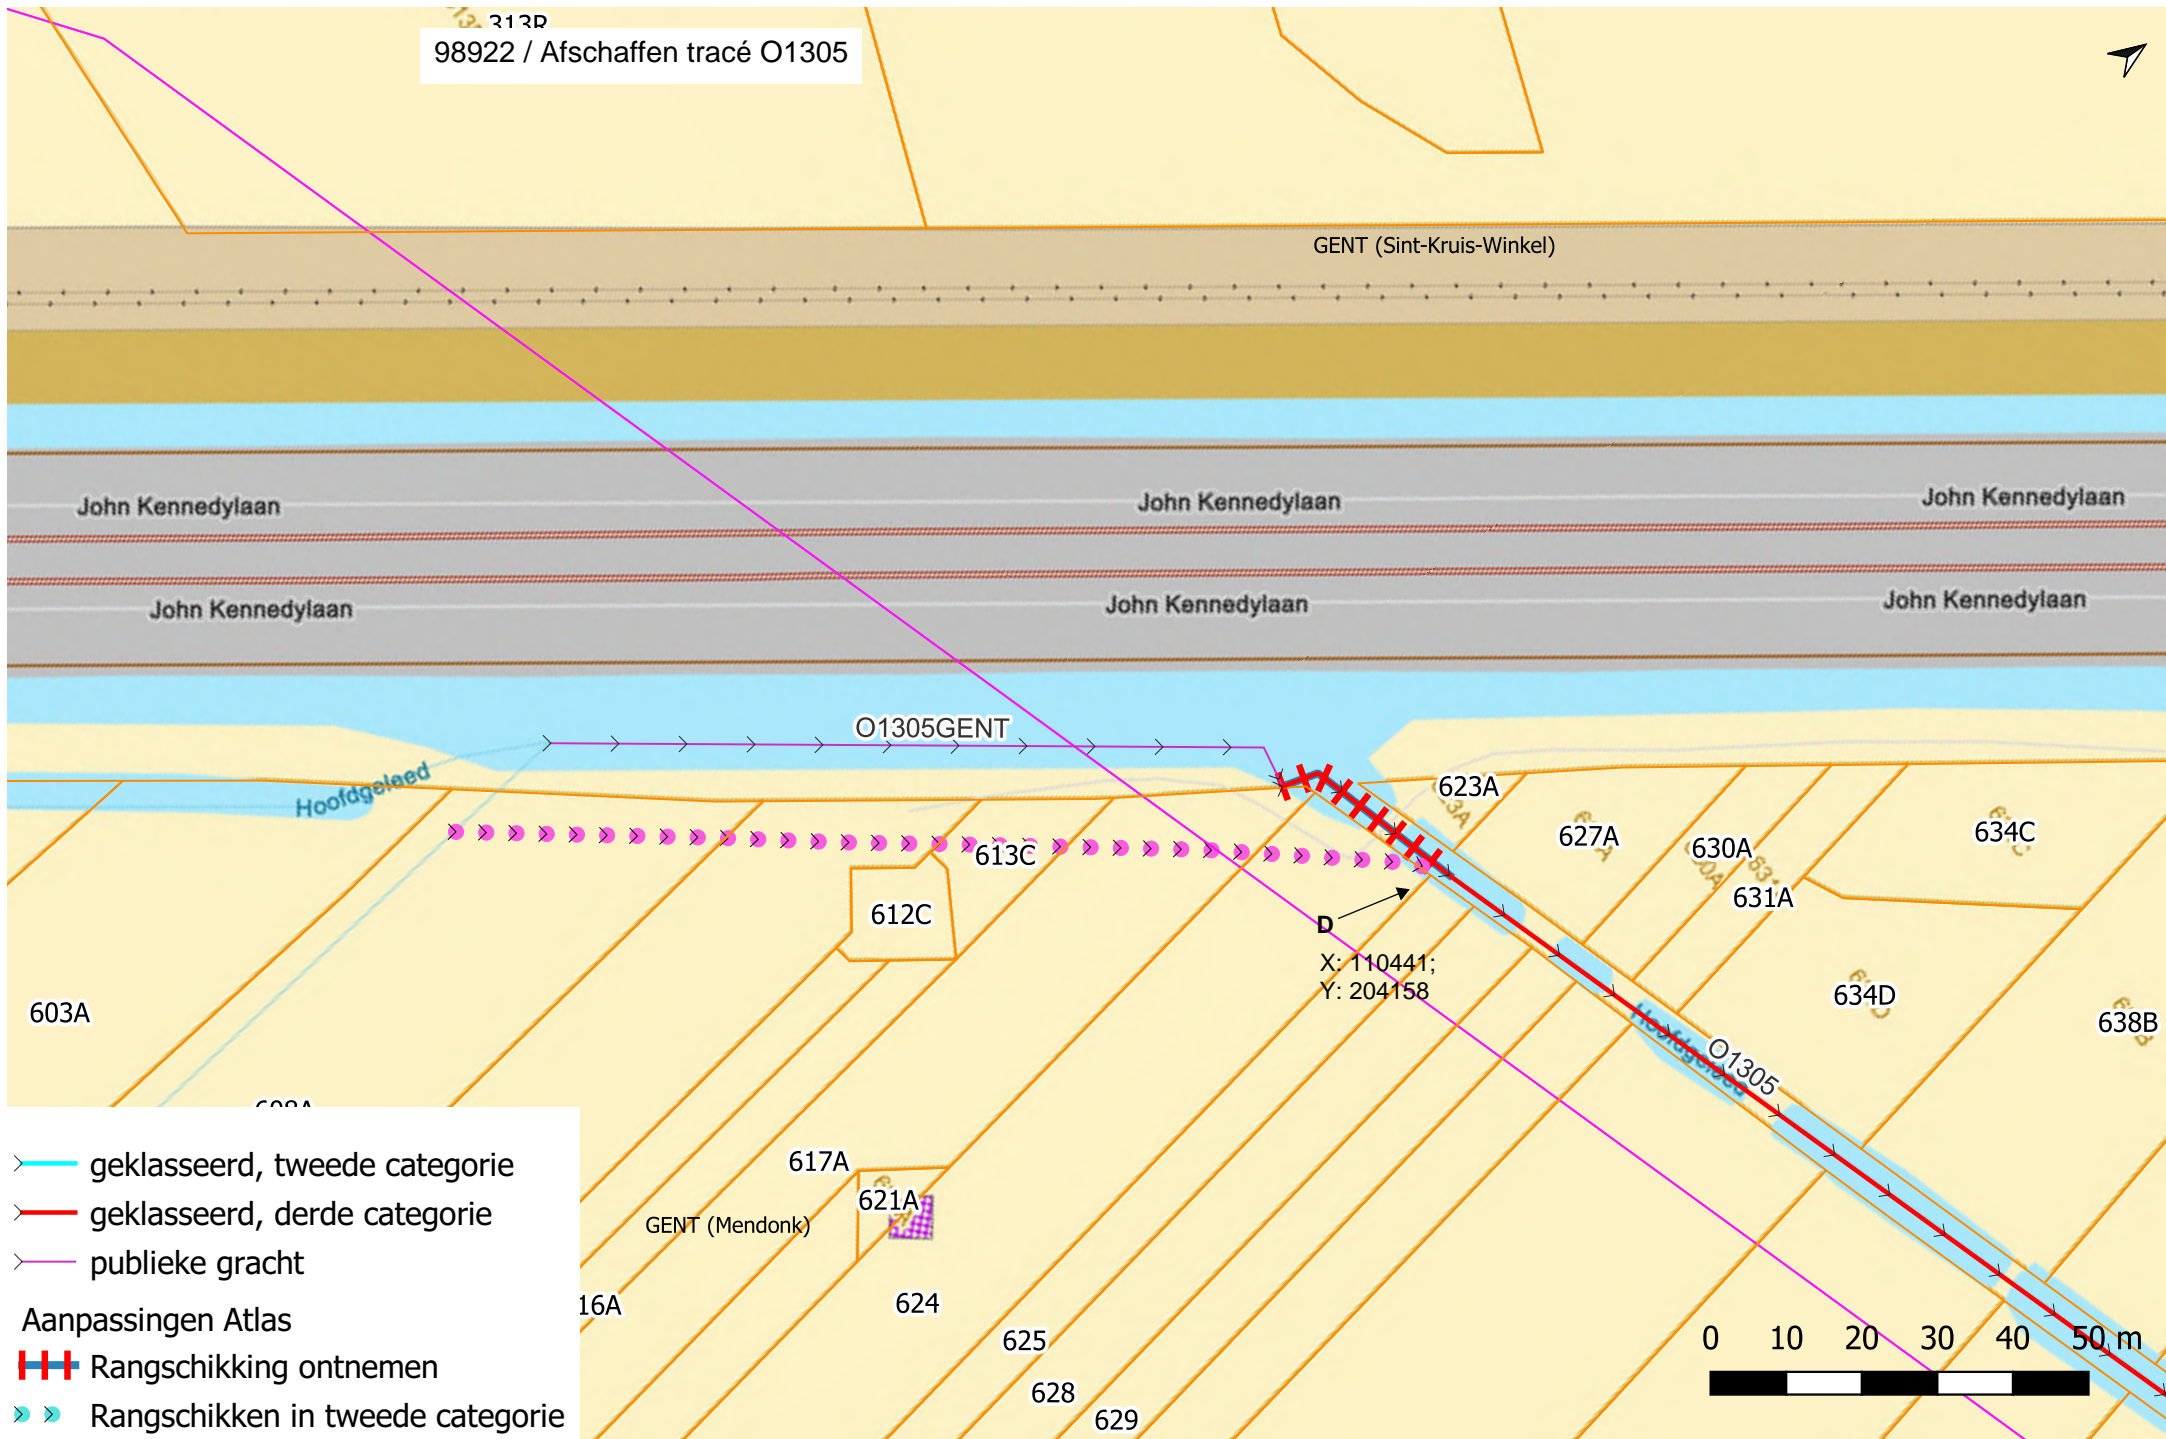


313D
98922 / Afschaffen tracé O1305

- > geklasseerd, tweede categorie
- > geklasseerd, derde categorie
- > publieke gracht
- Aanpassingen Atlas
- ▬▬ Rangschikking ontnemen
- »» Rangschikken in tweede categorie

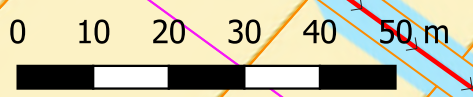

Punt	X_COORD	Y_COORD
A	110.354,92	204.042,25
B	110.355,13	204.069,80
C	110.409,69	204.146,74
D	110.441,74	204.158,29

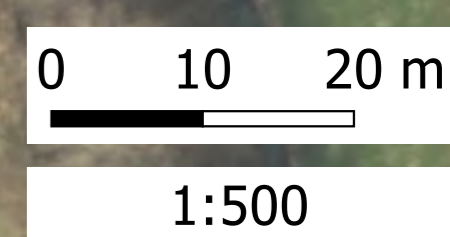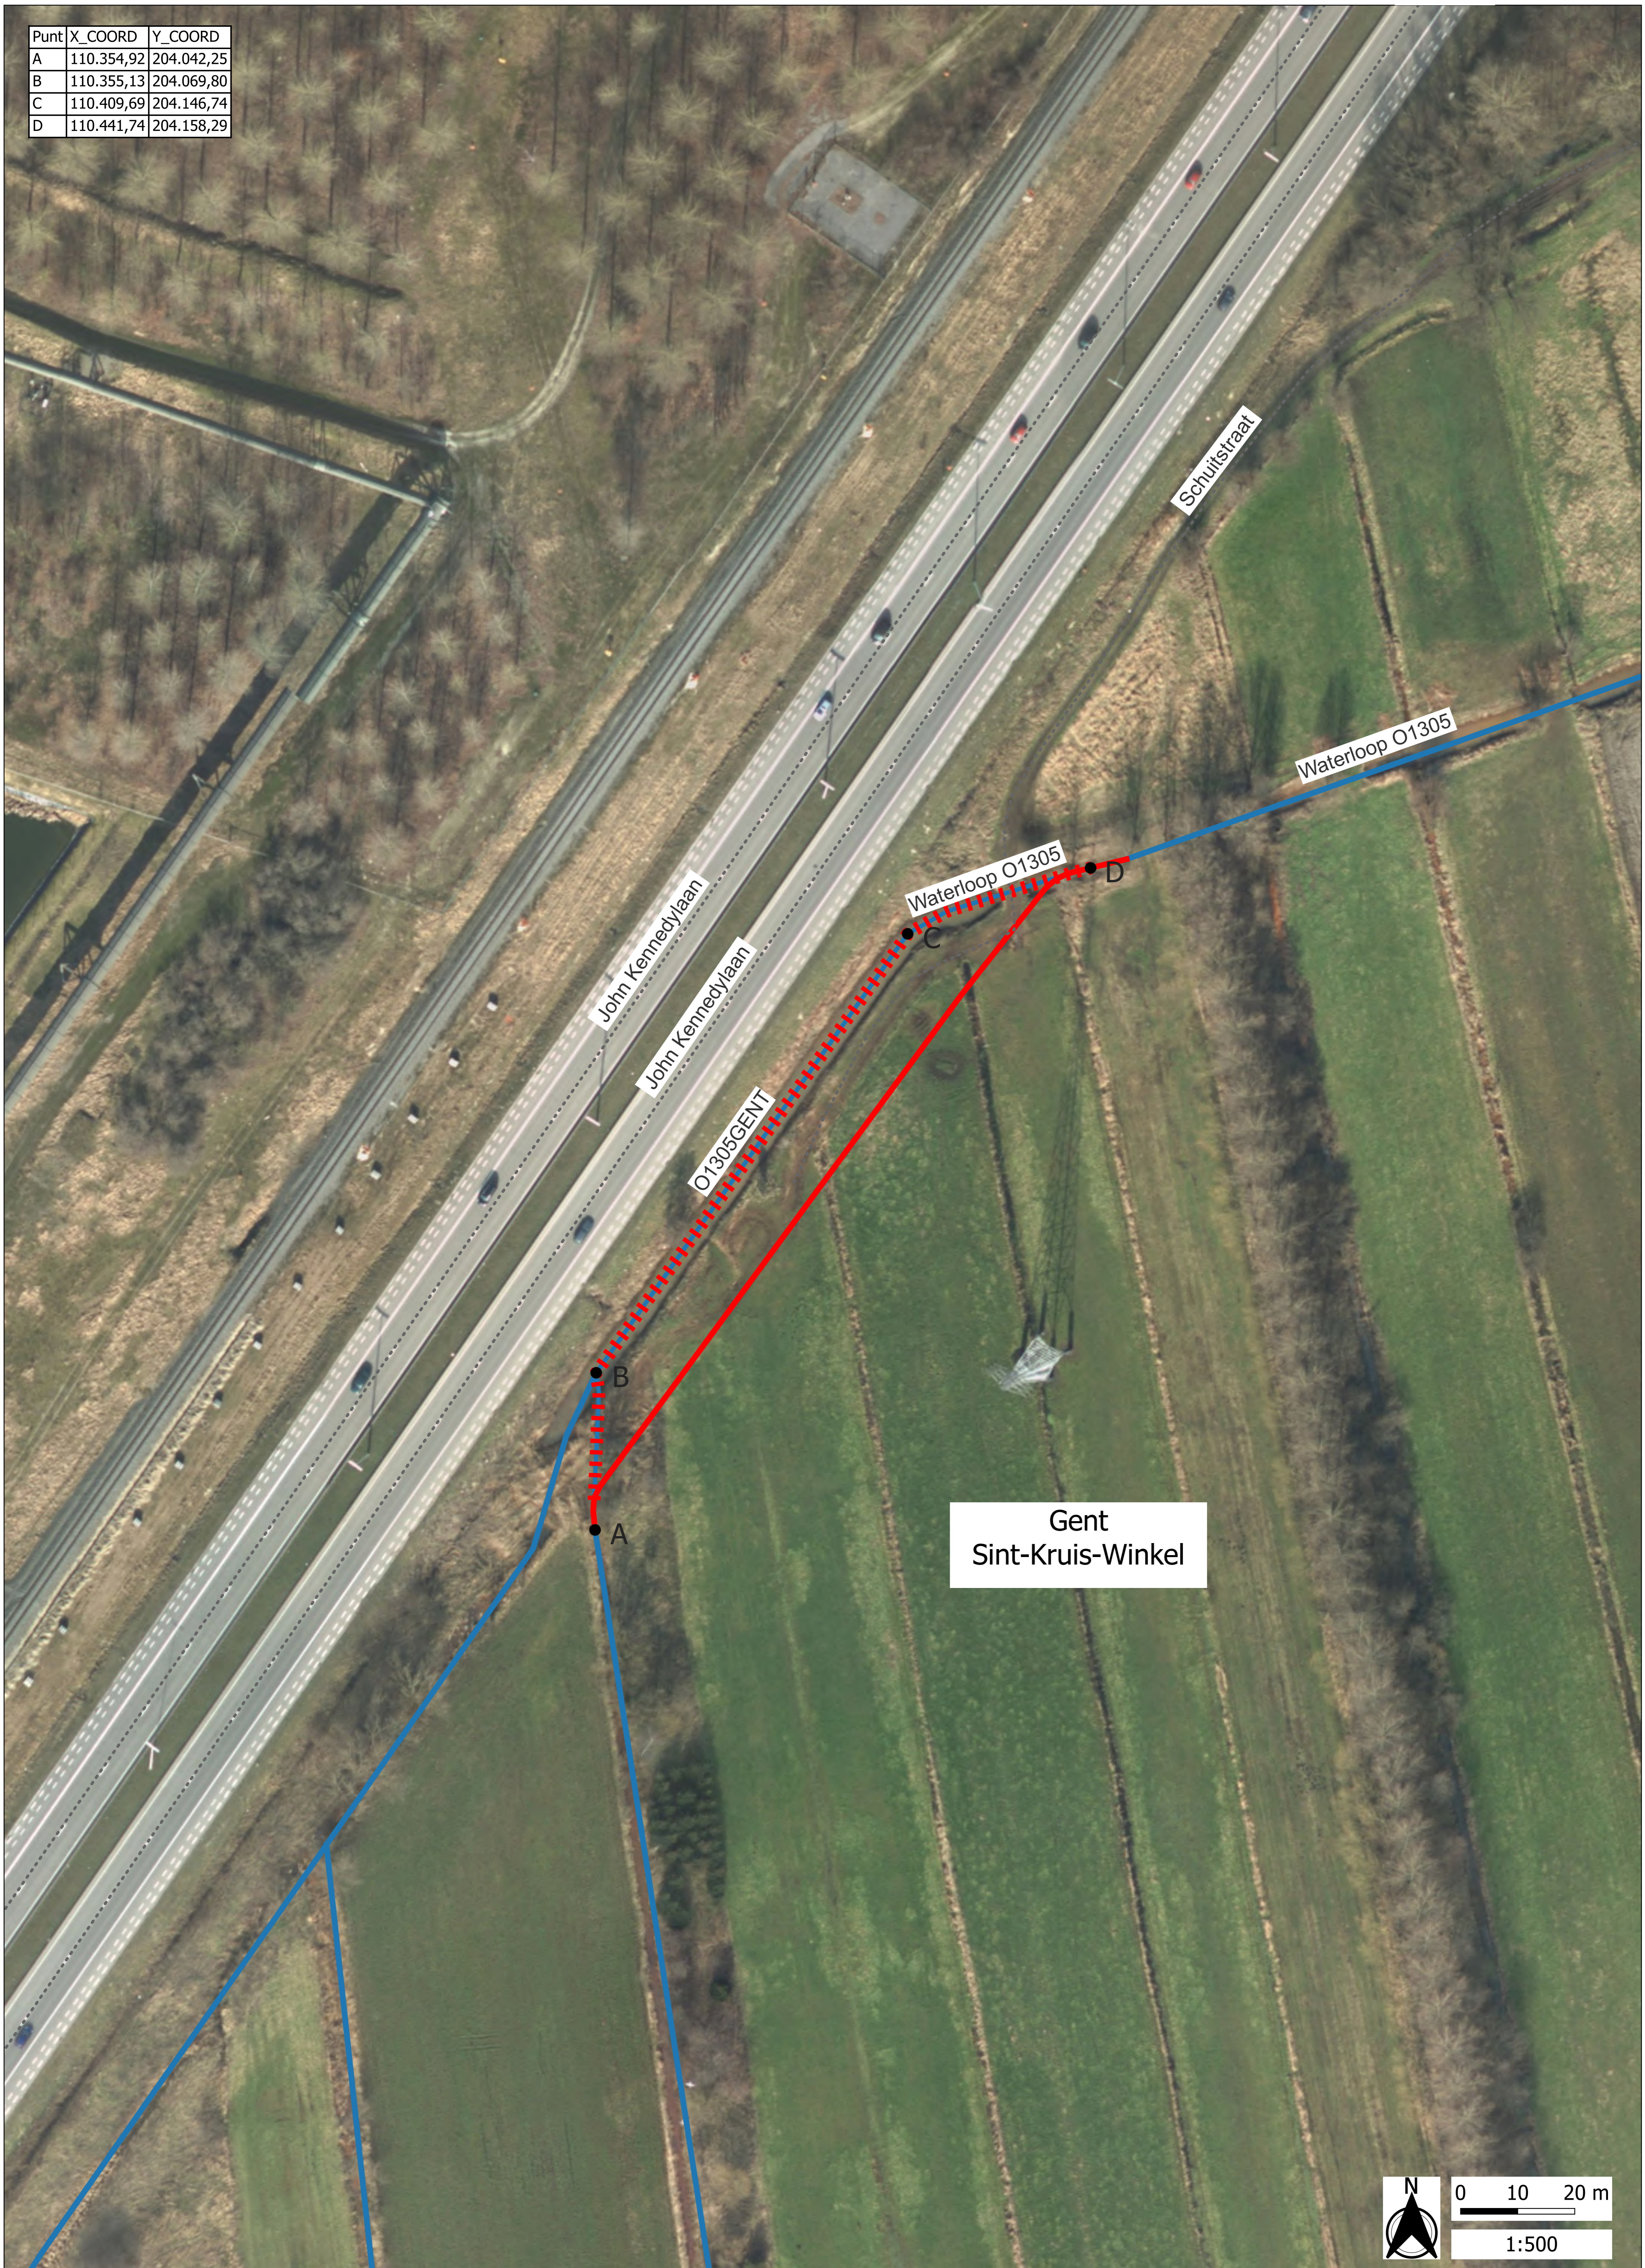

1:500