



Stad Gent

Gelezen en goedgekeurd door de gemeenteraad in zitting van:

De Burgemeester
dhr. Mathias Declercq

Stadssecretaris
mevr. Mieke Hullebroeck

Woodrow Wilsonplein 1
B-9000 Gent
tel. 09 266 77 51
fax. 09 266 77 99

TMVW cvba

Stropstraat 1
B-9000 Gent

Provincie Oost-Vlaanderen

PROVINCIE: OOST-VLAANDEREN STAD GENT

AANLEG VAN EEN GESCEIDEN RIOLERINGSSTELSEL IN DE
LUSTHOFLAAN - GIP O216048
DOM-061/13/029-Z



vestiging Gent
Elfulstraat 43
B-9000 Gent
T +32 9 241 59 20
F +32 9 241 59 30
www.swecobelgium.be

Teamleider infrastructuur
ing. Kristof Mannaert
Projectleider
Koen Colla

DATUM	HISTORIEK	TEKENAAR	DATUM	HISTORIEK	TEKENAAR		
I	19/08/2021	Aanpassingen wegenis	ERO	Q	26/10/2023	Aanpassing oprit / groenvak	FDV
H	28/06/2021	Aanpassingen wegenis	ERO	P	14/09/2023	Aanpassing oprit	ERO
G	29/03/2021	Aanpassingen wegenis	ERO	O	16/06/2023	Aanpassing boordsteen	ERO
F	14/12/2020	Aanpassingen wegenis	JCH	N	14/04/2023	Aanvullen bochtstralen	DDS
E	27/05/2019	Aanpassing opritten	RVA	M	31/05/2022	Aanpassingen wegenis	KVP
D	30/03/2017	Indienen gecoördineerd voorontwerp	PVR	L	10/02/2022	Aanpassingen wegenis	ERO
C	13/07/2016	Indienen GIP-dossier	NDE	K	16/11/2021	Aanpassingen wegenis	ERO
B	15/04/2016	Aanpassingen wegenis	FDV	J	28/10/2021	Aanpassingen wegenis	ERO

GRONDPLAN ONTWERPEN TOESTAND WEGENIS

Lusthoflaan



FASE	SCHAAL	PLANOPP (m ²)	PROJECTNUMMER	PLANNUMMER	UITGAVE
ONTWERP	1:500	0,31m ²	22870038	4.1.1	Q

sweco_wir@RAMS011_EgypGENT22870038/NFRACGrasch20_Schale22870038_1_WEG_01_00g - 4.1.1-Q (20231028 1018)

Overstort:

Drempelpeil kantelstuw (TAW):	6,85m
Drempellengte :	2m

Lusthoflaan

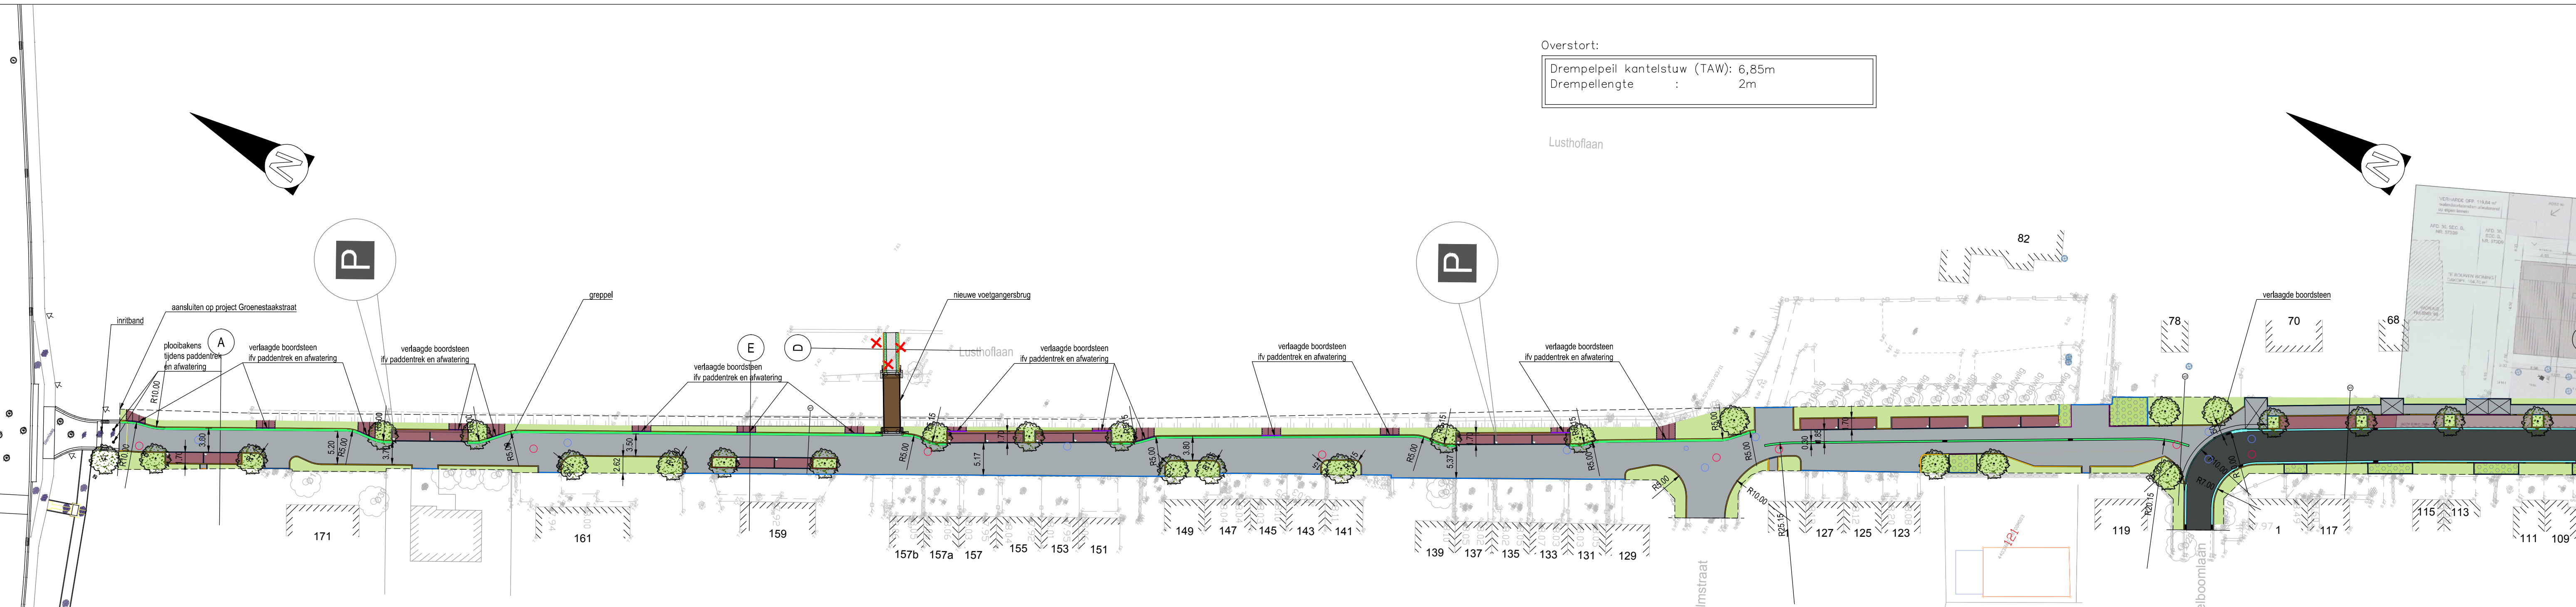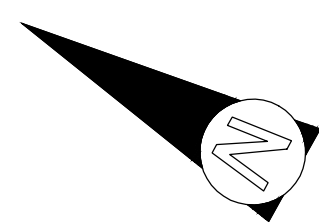

LEGENDE

	RIJWEG - KWS		GRASDALLEN		GRINDGAZON
	PARKEERPLAATS - KASSEIEN		KRUIDACHTIGE VEGETATIE		WATERDOORLATENDE GEBONDEN HALFVERHARDING
	OVERRIJDBAAR VOETPAD/ INRIT GRUIZE BETONSTRAATSTENEN		TE ROOIEN BOOM		BOOMPLANTSUBSTRAAT
	TEGELS VOOR GELEIDING BLINDEN		NIEUWE BOOM		BESTAANDE BOOM TE BEHOUDEN BINNEN PROJECTGEBIED
	GRACHT		GRENS DER WERKEN		

LEGENDE

	KANTSTROOK TYPE IIE1		TROTTOIRBAND TYPE IA - IN HELLING
	GREPPEL IN BSS		TROTTOIRBAND TYPE IA - IE
	TROTTOIRBAND TYPE IA - OPSTAND 12CM		TROTTOIRBAND TYPE IB - OPSTAND 12CM
	TROTTOIRBAND TYPE IA - OPSTAND 15CM		TROTTOIRBAND TYPE IB - IA
	TROTTOIRBAND TYPE IA - OPSTAND 4CM		TROTTOIRBAND TYPE ID1 - VERZONKEN
	TROTTOIRBAND TYPE IA - OPSTAND 2CM		TROTTOIRBAND TYPE ID4 - VERZONKEN
			TROTTOIRBAND TYPE IC1 - VERZONKEN