



Stad Gent

Gelezen en goedgekeurd door de gemeenteraad in zitting van:

De Burgemeester
dhr. Mathias Declercq

Woodrow Wilsonplein 1
B-9000 Gent
tel. 09 266 77 51
fax. 09 266 77 99

Stadssecretaris
mevr. Mieke Hullebroeck

TMVW cvba

Stropstraat 1
B-9000 Gent

Provincie Oost-Vlaanderen

**PROVINCIE: OOST-VLAANDEREN
STAD GENT**

**AANLEG VAN EEN GESCEIDEN RIOLERINGSSTELSEL IN DE
LUSTHOFLAAN - GIP O216048
DOM-061/13/029-Z**



vestiging Gent
Elfulstraat 43
B-9000 Gent
T +32 9 241 59 20
F +32 9 241 59 30
www.swecobelgium.be

Teamleider infrastructuur
ing. Kristof Mannaert
Projectleider
Koen Colla


DATUM	HISTORIEK	TEKENAAR	DATUM	HISTORIEK	TEKENAAR
19/08/2021	Aanpassingen wegenis	ERO			
28/06/2021	Aanpassingen wegenis	ERO			
29/03/2021	Aanpassingen wegenis	ERO			
15/12/2020	Aanpassingen wegenis	JCH			
30/03/2017	Indienen gecoördineerd voorontwerp	PVR	L	26/10/2023	Aanpassing oprit / groenvak
13/07/2016	Indienen GIP-dossier	NDE	K	14/04/2023	Aanvullen bochtstralen
15/04/2016	Aanpassingen wegenis	FDV	J	15/04/2022	positie snede B
27/01/2016	Voorontwerp wegenis	FDV	I	10/02/2022	Aanpassingen wegenis

GRONDPLAN ONTWERPEN TOESTAND WEGENIS

Lusthoflaan

FASE	SCHAAL	PLANOPP (m ²)	PROJECTNUMMER	PLANNUMMER	UITGAVE
ONTWERP	1:500	0,31m ²	22870038	4.1.2	L

sweco_wb@vams011\agreg\GENT\22870038\AFR\A\Grafisch\20_Snede\22870038_L_WEG_01.dwg - 4.1.2.L (20231028 10:11)

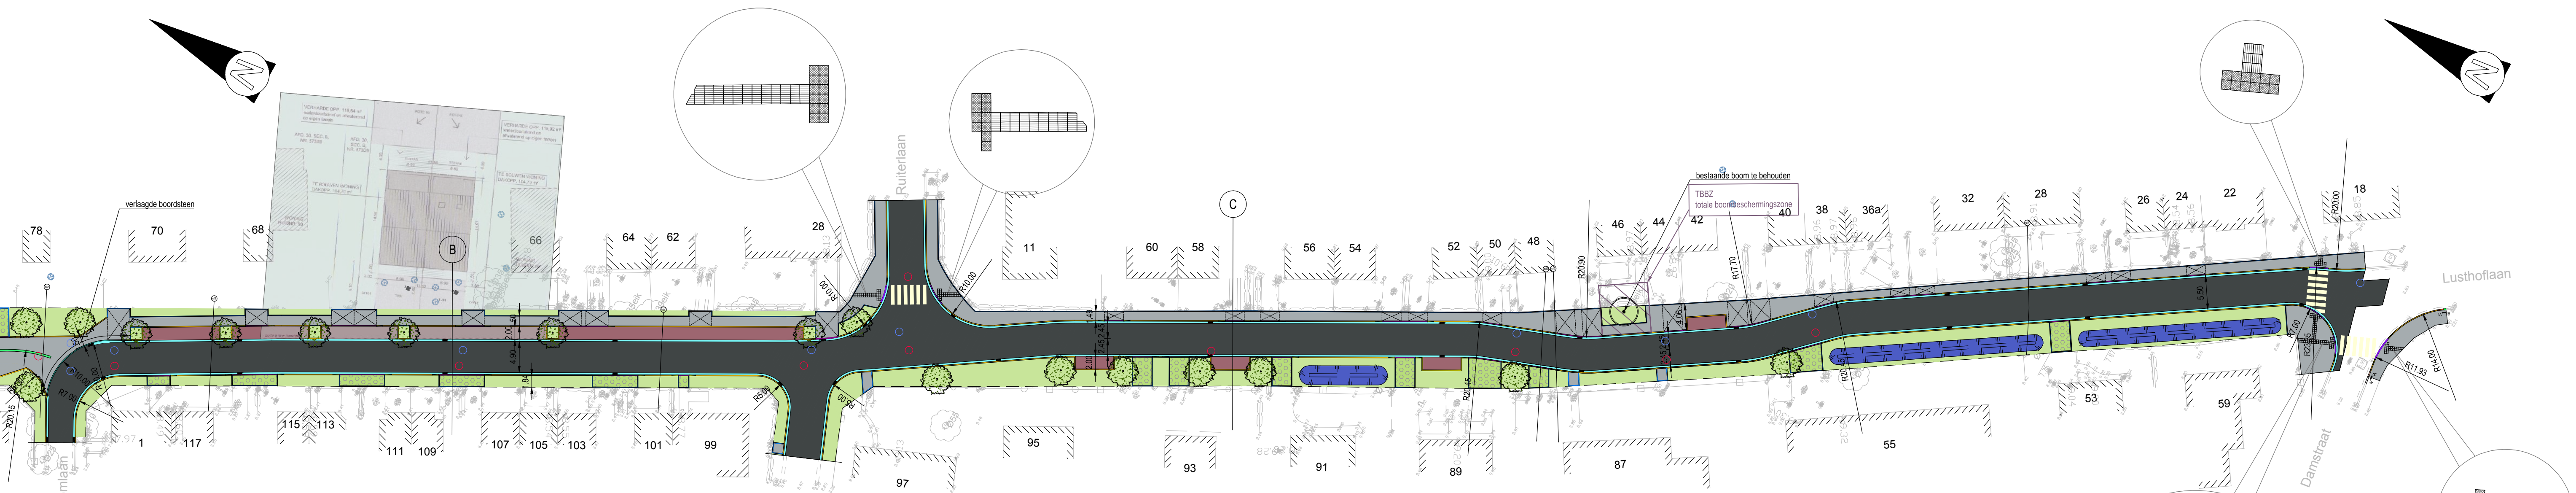

LEGENDE

	RIJWEG - KWS		GRASDALLEN		GRINDGAZON
	PARKEERPLAATS - KASSEIEN		KRUIDACHTIGE VEGETATIE		WATERDOORLATENDE GEBONDEN HALFVERHARDING
	OVERRIJDBAAR VOETPAD/ INRIT GRIJZE BETONSTRAATSTENEN		TE ROOIEN BOOM		BOOMPLANTSUBSTRAAT
	TEGELS VOOR GELEIDING BLINDEN		NIEUWE BOOM		
	GRACHT		BESTAANDE BOOM TE BEHOUDEN BINNEN PROJECTGEBIED		
			GRENS DER WERKEN		

LEGENDE

	KANTSTROOK TYPE IIE1		TROTTOIRBAND TYPE IA - IN HELLING
	GREPPEL IN BSS		TROTTOIRBAND TYPE IA - IE
	TROTTOIRBAND TYPE IA - OPSTAND 12CM		TROTTOIRBAND TYPE IB - OPSTAND 12CM
	TROTTOIRBAND TYPE IA - OPSTAND 15CM		TROTTOIRBAND TYPE IB - IA
	TROTTOIRBAND TYPE IA - OPSTAND 4CM		TROTTOIRBAND TYPE ID1 - VERZONKEN
	TROTTOIRBAND TYPE IA - OPSTAND 2CM		TROTTOIRBAND TYPE ID4 - VERZONKEN
			TROTTOIRBAND TYPE IC1 - VERZONKEN