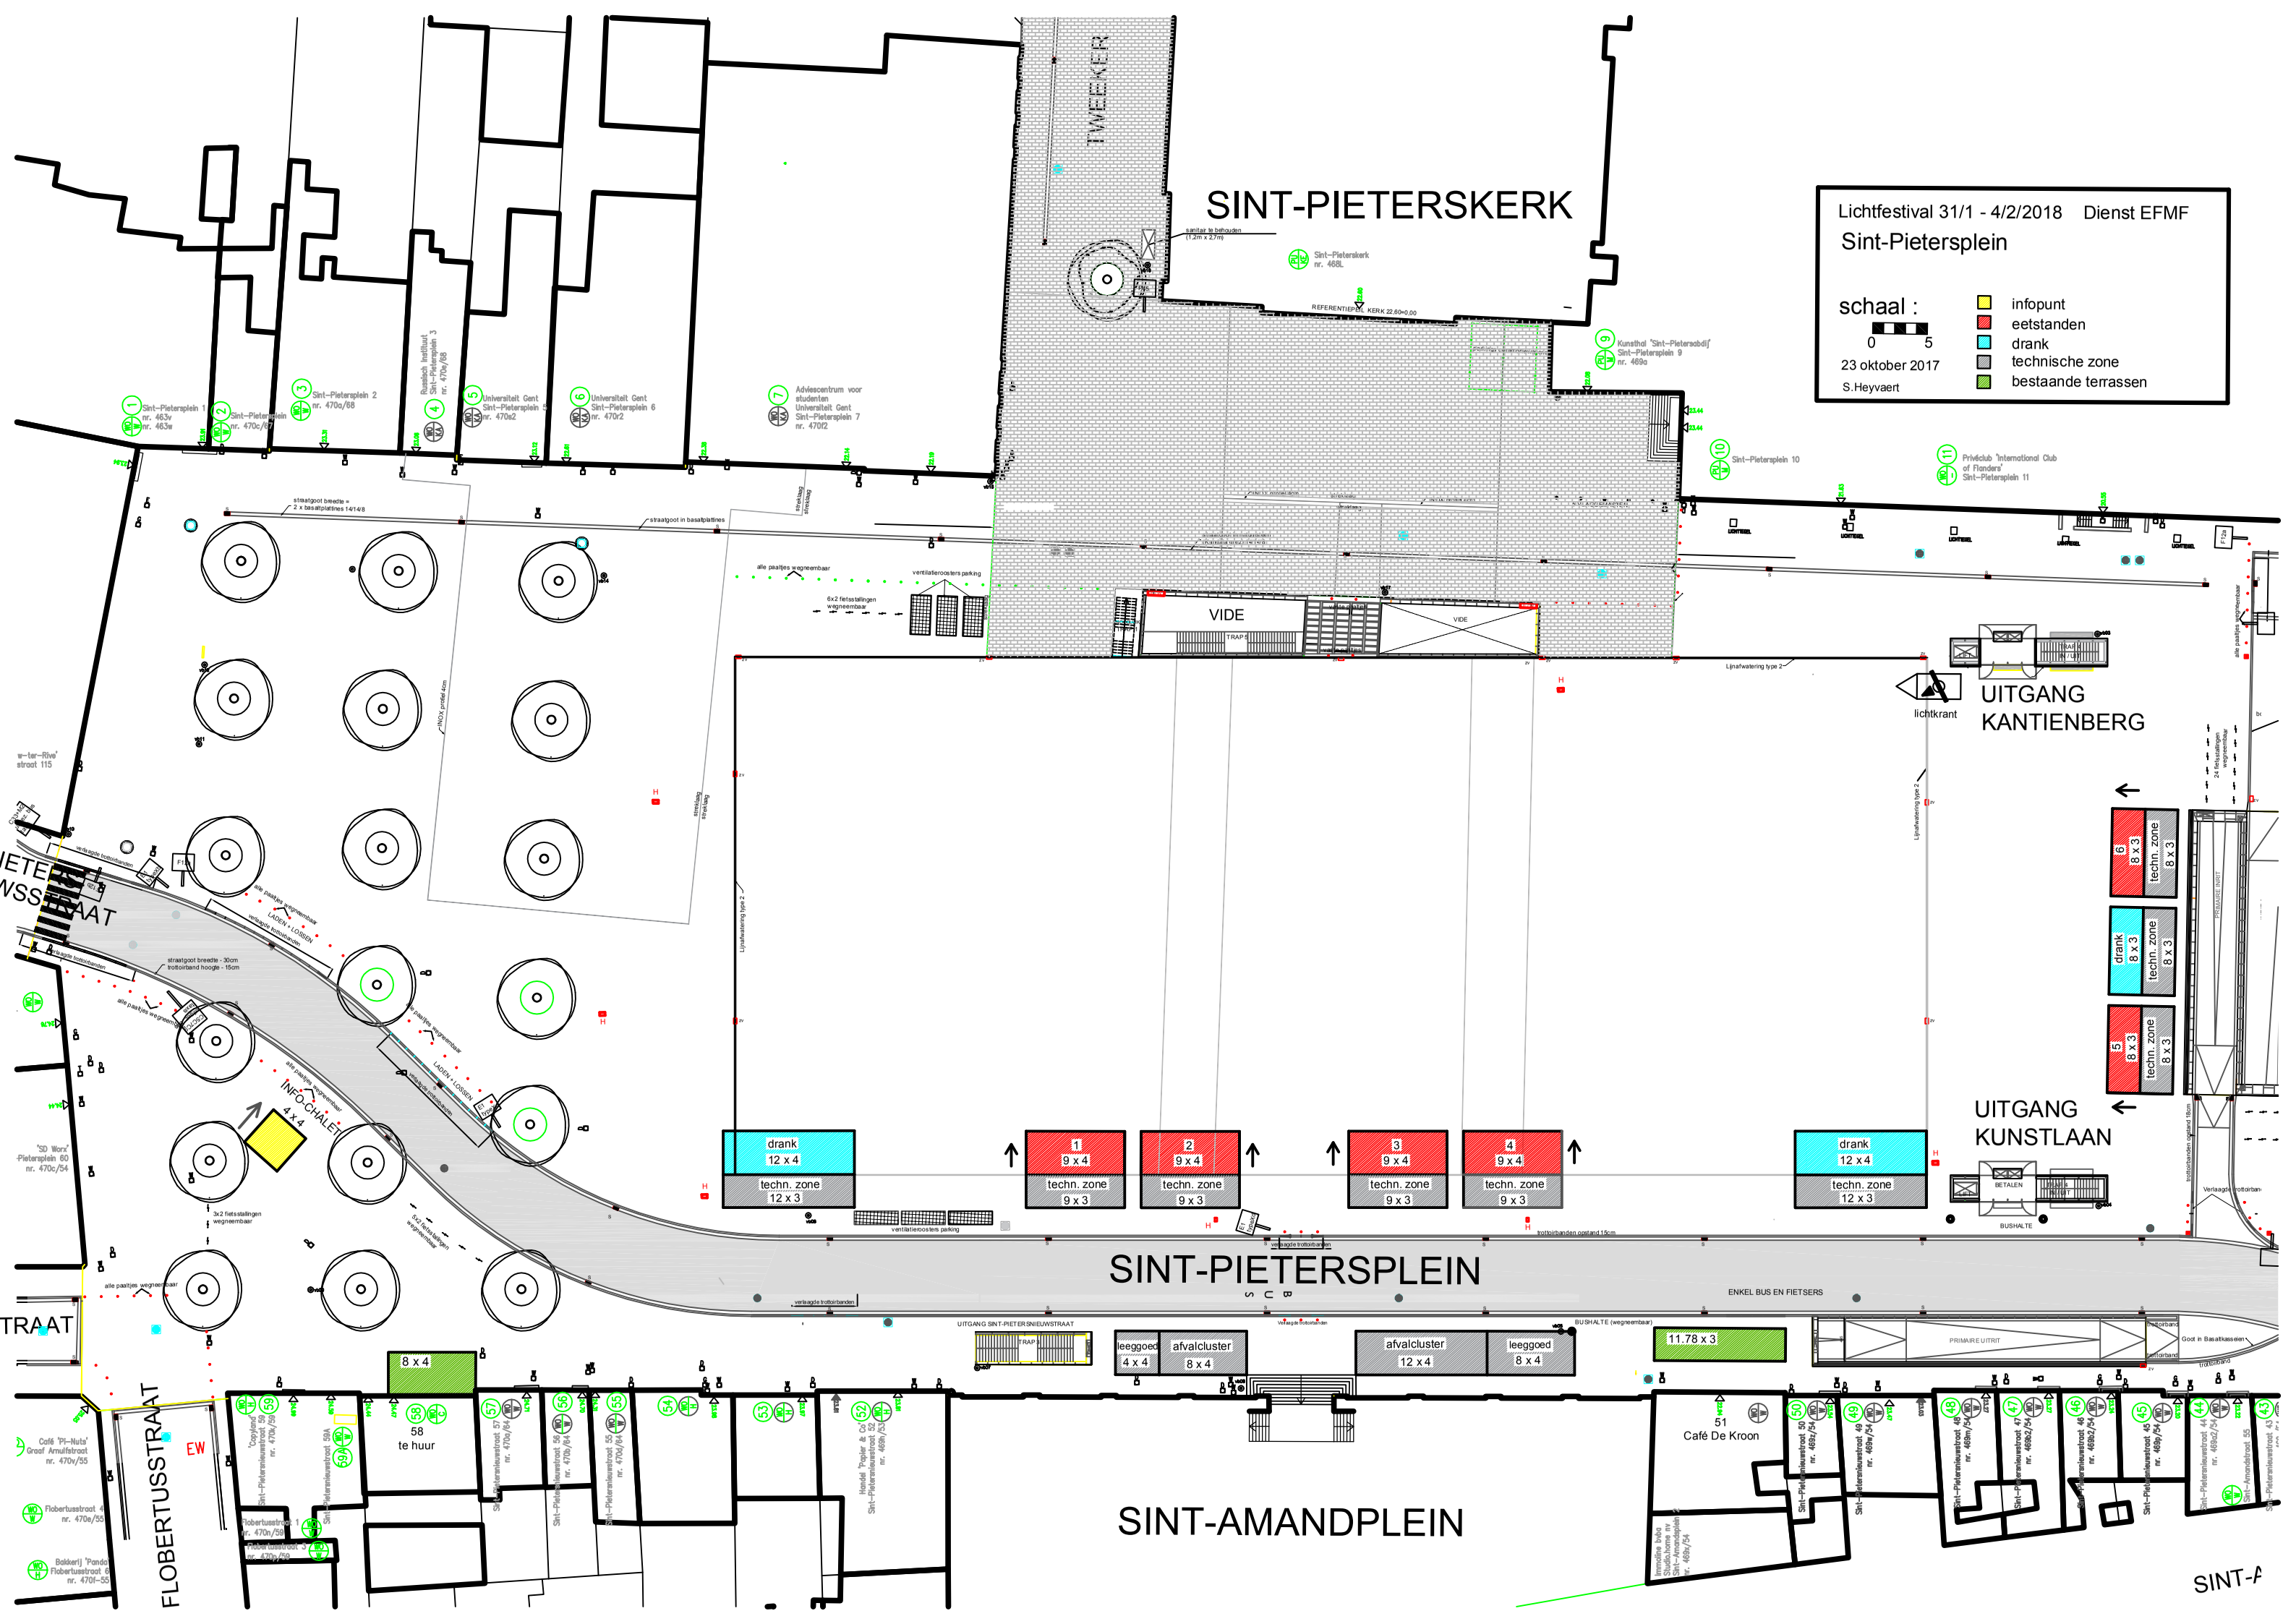

Lichtfestival 31/1 - 4/2/2018 Dienst EFMF
Sint-Pietersplein
schaal :
0 5
23 oktober 2017
S.Heyvaert
infopunt
eetstanden
drank
technische zone
bestaande terrassen
SINT-PIETERSKERK
TWEEKER
VIDE
UITGANG KANTIENBERG
lichtkrant
UITGANG KUNSTLAAN
SINT-PIETERSPLEIN
SINT-AMANDPLEIN
FLOBERTUSSTRAAT
INFO-CHALET 4 x 4
drank 12 x 4
techn. zone 12 x 3
1 9 x 4
techn. zone 9 x 3
2 9 x 4
techn. zone 9 x 3
3 9 x 4
techn. zone 9 x 3
4 9 x 4
techn. zone 9 x 3
drank 12 x 4
techn. zone 12 x 3
6 8 x 3
techn. zone 8 x 3
drank 8 x 3
techn. zone 8 x 3
5 8 x 3
techn. zone 8 x 3
8 x 4
58 te huur
leeggoed 4 x 4
afvalcluster 8 x 4
afvalcluster 12 x 4
leeggoed 8 x 4
11.78 x 3
51 Café De Kroon
ENKEL BUS EN FIETSERS