


Lengteprofiel  
As-GRstr-BOstr  
T.A.W. 0.00m

Profielnummer	24	25	26	27	28	29	30	31
Cumulafstand	0	50,00	100,00	150,00	200,00	250,00	292,00	350,00
Bestaand maaiveld	7,36	7,40	7,39	7,46	7,34	7,40	7,38	7,35
Hellingen		6%	-0,08%	-0,01%	0,11%	-4,00%	-0,10%	-0,12%

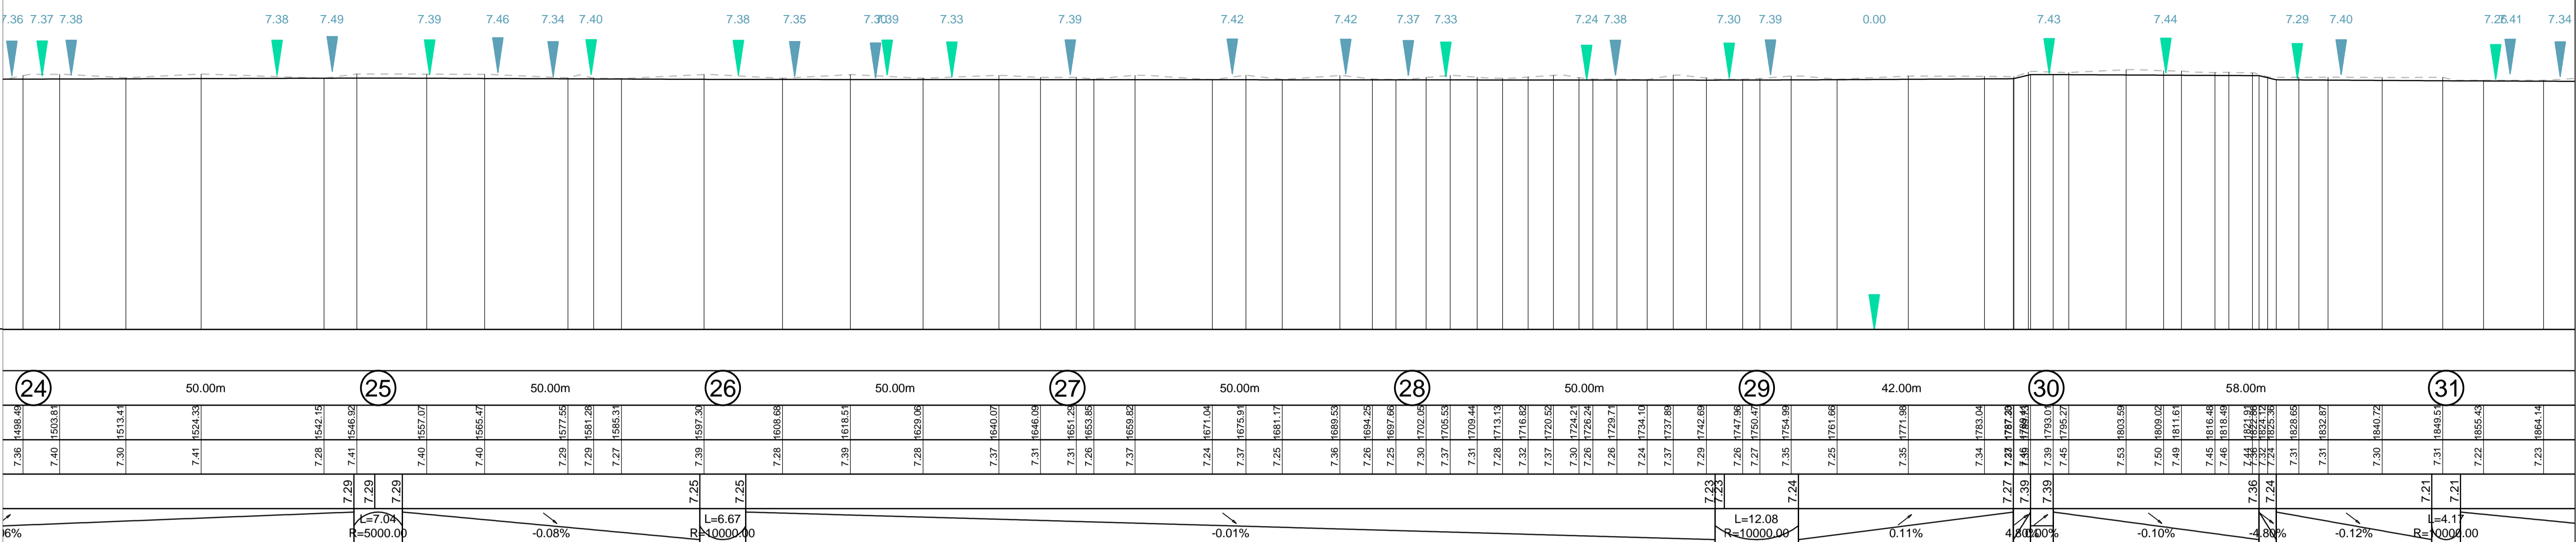

**Legende**

Rijweg	Rijweg in betonstratstenen	Rijweg in asfalt	Rijweg in betonstratstenen

**Stad Gent**  
Gefixen en goedgekeurd door de gemeenteraad in zitting van: De Burgemeester

**TMVW cvba**  
Stropstraat 1  
B-9000 Gent

Woodrow Wilsonplein 1  
B-9000 Gent  
Tel: 09 266 77 51  
Fax: 09 266 77 99

Secretaris

**Provincie Oost-Vlaanderen**

**PROVINCIE OOST-VLAANDEREN**  
**STAD GENT**

WEGENIS- EN RIOLERINGSWERKEN  
GROENESTAAKSTRAAT - BOSTESTRAAT -  
GAVERSTRAAT

**SWECO**

vestiging Gent  
Eijfjulistraat 43  
B-9000 Gent  
T +32 9 241 59 20  
F +32 9 241 59 30  
www.swecobelgium.be

Teamleider Infrastructuur  
ing. Van Parys Kristof

Projectleider  
ing. Vancayzele Veerle

DATUM	HISTORIEK	TEKENAAR	DATUM	HISTORIEK	TEKENAAR
H 04-05-2016	Aanbesteding rev2 - fietspad 2m	NDE			
G 14-04-2016	Aanbesteding rev1	NDE			
F 31-03-2016	Aanpassingen na IKZ	NDE			
E 10-03-2016	Aanpassingen na preadviezen	NDE			
D 14-11-2015	Aanpassingen	NDE			
C 20-02-2015	Aanpassen voorontwerp	PVR			
B 04-09-2014	Voorontwerp	NDE			
A 02-02-2014	Voorontwerp	NDE	31-10-2016	Aanbesteding rev3-opm kwaliteitsadviseur	NDE

**Grondplan en lengteprofiel**  
Wegeniswerken  
Botestraat tussen Ruienstraat en Gaverstraat

FASE	SCHAAL	PLANOPP. (m²)	PROJECTNUMMER	PLANNUMMER	UITGAVE
AANBESTEDING	1:500	0,62m²	<b>22870036</b>	<b>6.3</b>	<b>I</b>