



Lengteprofiel
As-GRstr-BOstr
T.A.W. 0.00m

Profielnummer
Cumulafstand
Bestaand maaiveld
Ontworpen hoogte
Hellingen

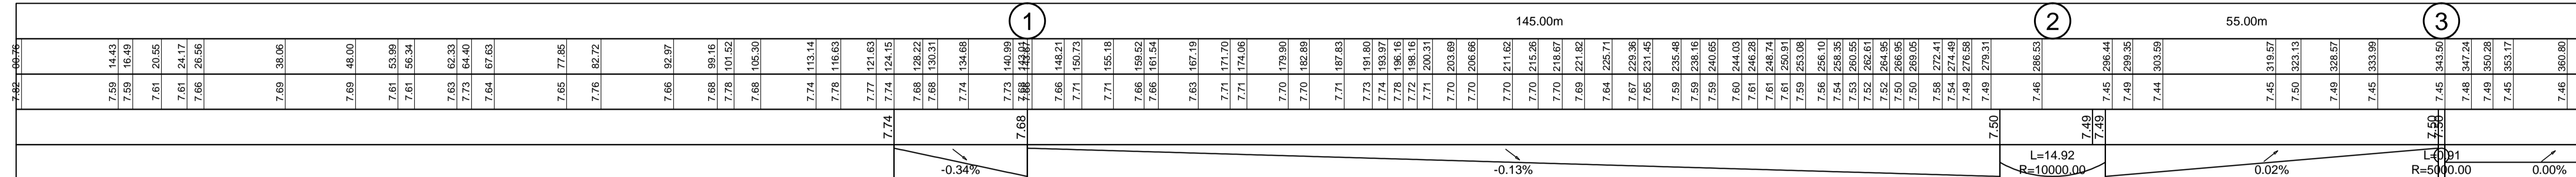

Legende

Rijweg	Fietspad in oker kleur
Rijweg in betonstraatsloten	Voetpad in betonstraatsloten
Fietspad rode kleur	Parkerstrook in kasseien
Fietspad in beton, grize kleur krimpvoeg om de 2,50m	Grasvelden
Fietspad oversteek rode coating	Oprijt in betonstraatsloten
Boordsteen/Groepel	Graszone
Ontsluitingswaaier/borduur	Verlichting
Boom	Verhulder/Verstappen

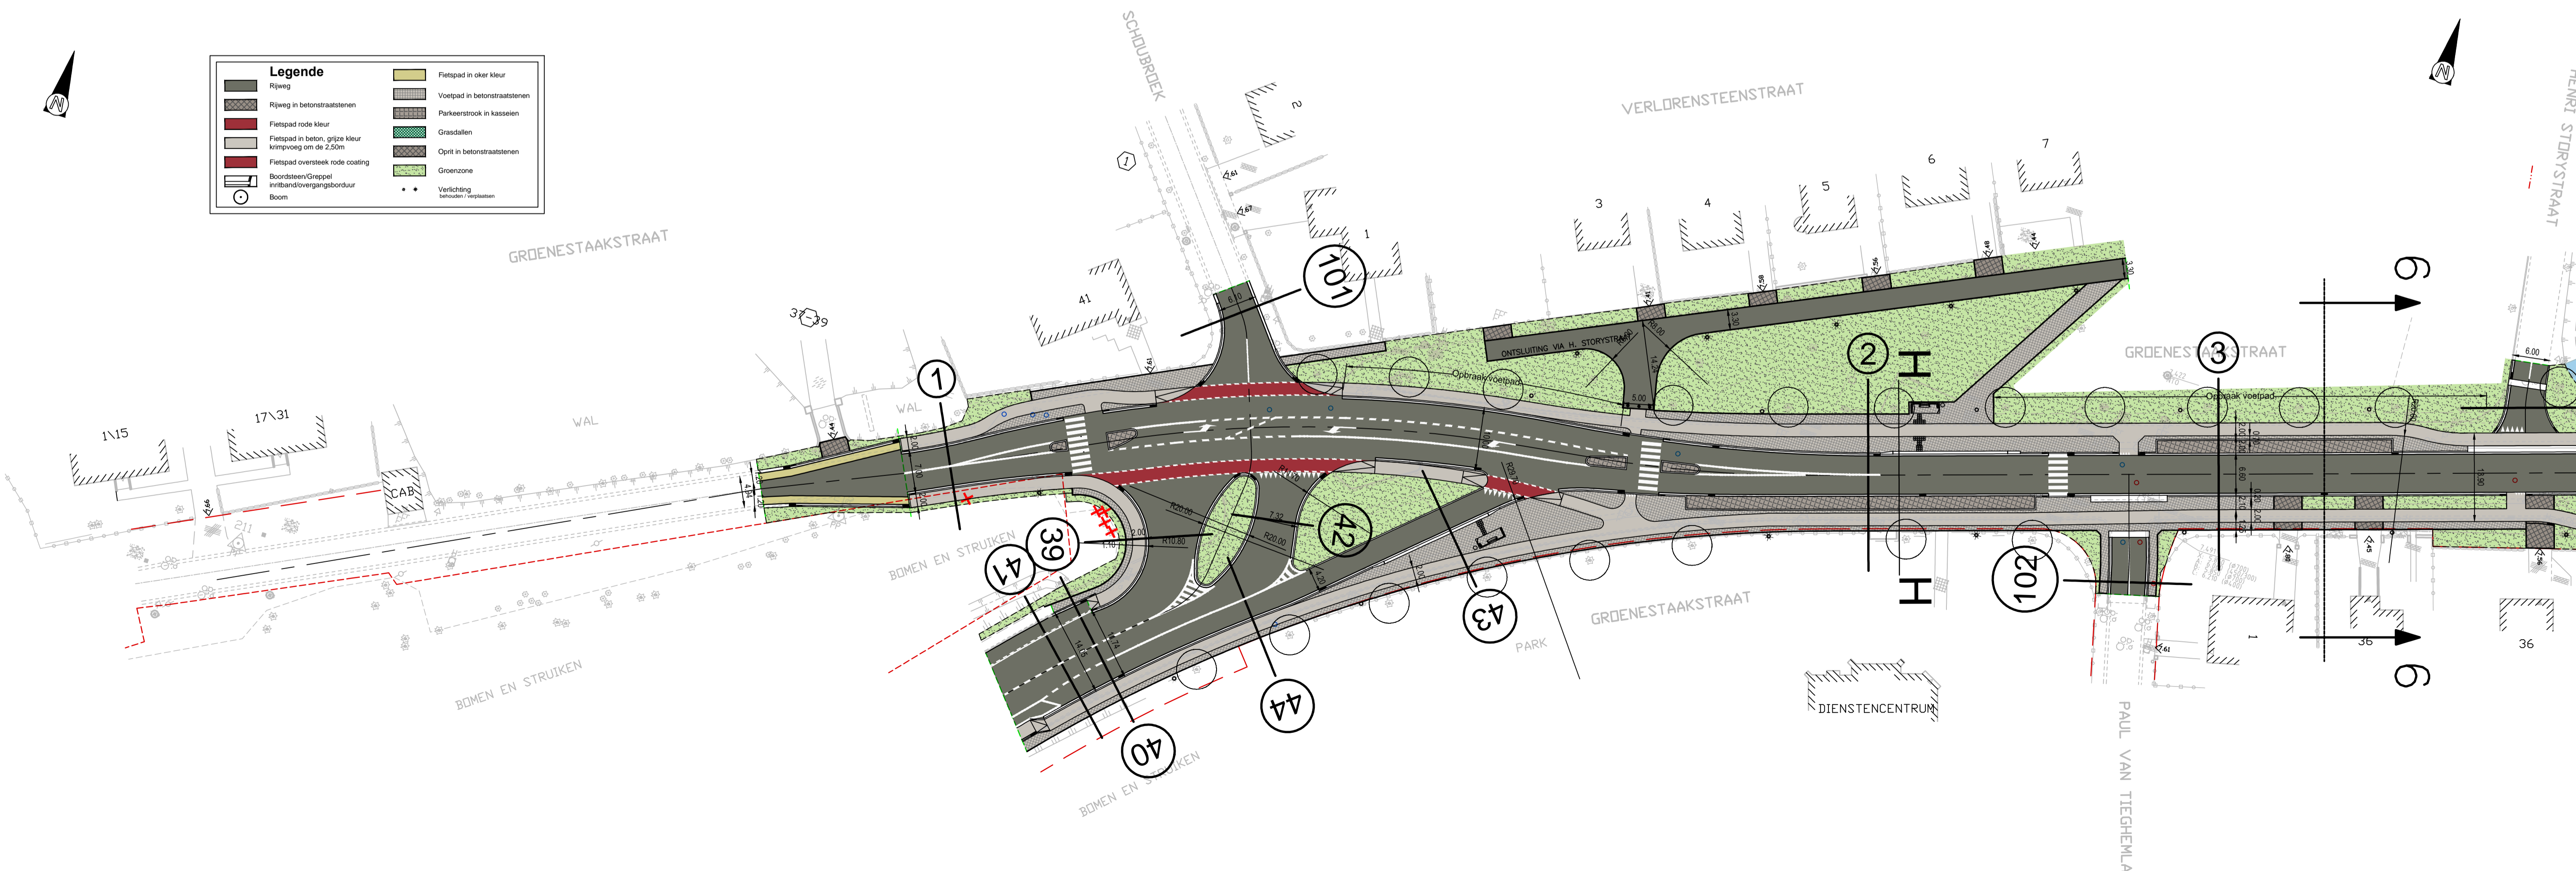

Stad Gent
Geflezen en goedgekeurd door de gemeenteraad in zitting van: De Burgemeester

TMVW cvba
Stropstraat 1
B-9000 Gent

Woodrow Wilsonplein 1
B-9000 Gent
tel. 09 266 77 51
fax. 09 266 77 99

Secretaris

Provincie Oost-Vlaanderen

PROVINCIE OOST-VLAANDEREN
STAD GENT

WEGENIS- EN RIOLERINGSWERKEN
GROENESTAAKSTRAAT - BOTESTRAAT - GAVERSTRAAT

SWECO

vestiging Gent
Eilfjulistraat 43
B-9000 Gent
T +32 9 241 59 20
F +32 9 241 59 30
www.swecobelgium.be

Teamleider Infrastructuur
ing. Van Parys Kristof

Projectleider
ing. Vancayzele Veerle

H	04-05-2016	Aanbesteding rev2 - fietspad 2m	NDE		
G	14-04-2016	Aanbesteding rev1	NDE		
F	31-03-2016	Aanpassingen na IKZ	NDE		
E	10-03-2016	Aanpassingen na preadviezen	NDE		
D	11-11-2015	Aanpassingen	NDE		
C	20-02-2015	Aanpassen voorontwerp	PVR		
B	04-09-2014	Voorontwerp	NDE		
A	02-2014	Voorontwerp	NDE	I	
DATUM	HISTORIEK	TEKENAAR	DATUM	HISTORIEK	TEKENAAR

Grondplan en lengteprofiel
Wegenisswerken
Groenestaakstraat tussen Brug en Henri Storrystraat

FASE	SCHAAL	PLANOPP. (m²)	PROJECTNUMMER	PLANNUMMER	UITGAVE
AANBESTEDING	1:500	0,62m²	22870036	6.7	I