
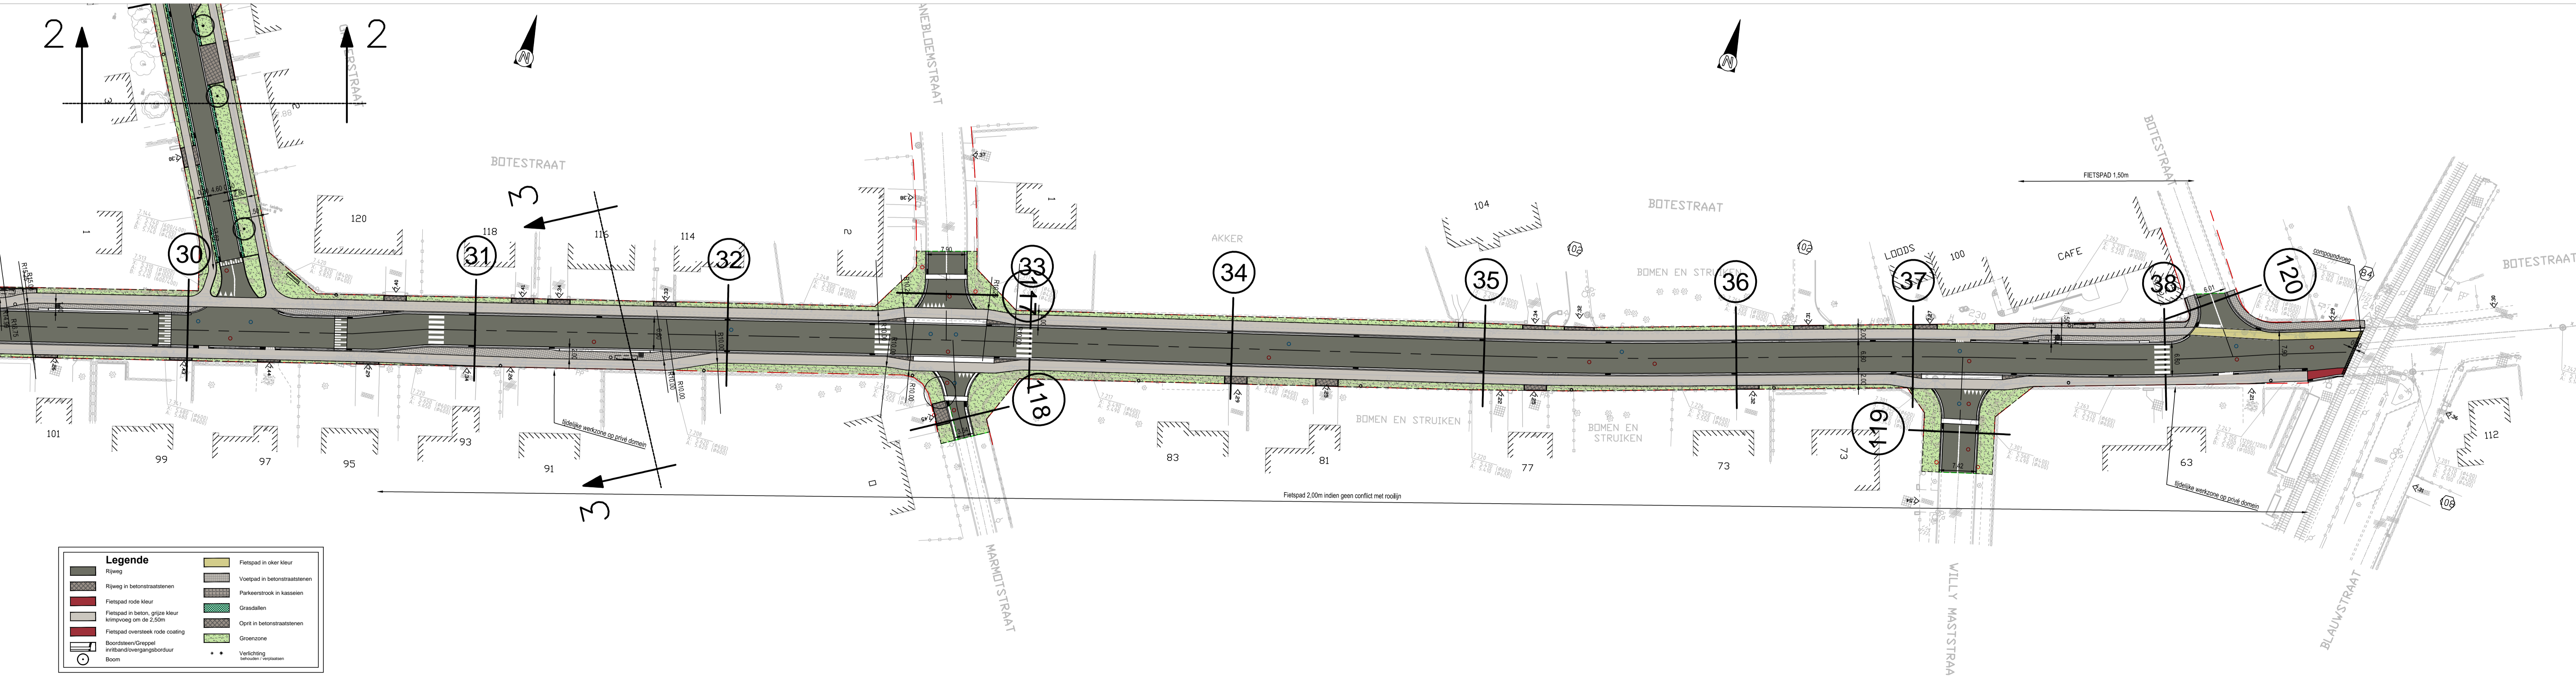


Lengteprofiel  
As-GRstr-BOstr  
T.A.W. 0.00m

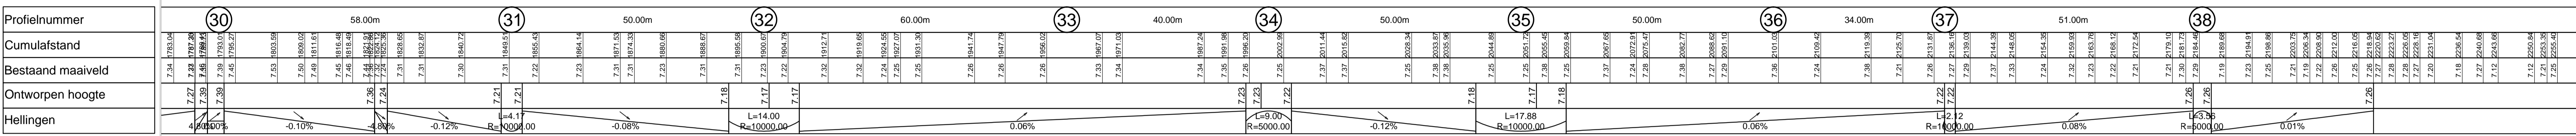

**Stad Gent**  
Gelezen en goedgekeurd door de gemeenteraad in zitting van:  
De Burgemeester

**TMWW cvba**  
Stroopstraat 1  
B-9000 Gent

Woodrow Wilsonplein 1  
B-9000 Gent  
tel. 09 266 77 51  
fax. 09 266 77 99

**Provincie Oost-Vlaanderen**

**PROVINCIE OOST-VLAANDEREN**  
**STAD GENT**

WEGENIS- EN RIOLERINGSWERKEN  
GROENESTAAKSTRAAT - BOTESTRAAT -  
GAVERSTRAAT

**SWECO**

vestiging Gent  
Eijffijlstraat 43  
B-9000 Gent  
T +32 9 241 59 20  
F +32 9 241 59 30  
www.swecobelgium.be

Taalmelder Infrastructuur  
ing. Van Parys Kristof  
Projectleider  
ing. Vancayzele Veerle

H	04-06-2016	Aanbesteding rev2 - fietspad 2m	NDE		
G	14-04-2016	Aanbesteding rev1	NDE		
F	31-03-2016	Aanpassingen na HZ	NDE		
E	10-03-2016	Aanpassingen na preadviezen	NDE		
D	4-11-2015	Aanpassingen	NDE		
C	20-02-2015	Aanpassen voorontwerp	PVK		
B	04-09-2014	Voorontwerp	NDE		
A	*02-2014	Voorontwerp	NDE	I	31-10-2016
DATUM	HISTORIEK	TEKENAAR	DATUM	HISTORIEK	TEKENAAR

**Grondplan en lengteprofiel**  
Wegeniswerken  
Botestraat tussen Gaverstraat en tramlijn

FASE	SCHAAL	PLANNUMMER	PROJECTNUMMER	PLANNUMMER	UITGAVE
AANBESTEDING	1:500	0.75m <sup>2</sup>	22870036	6.8	I