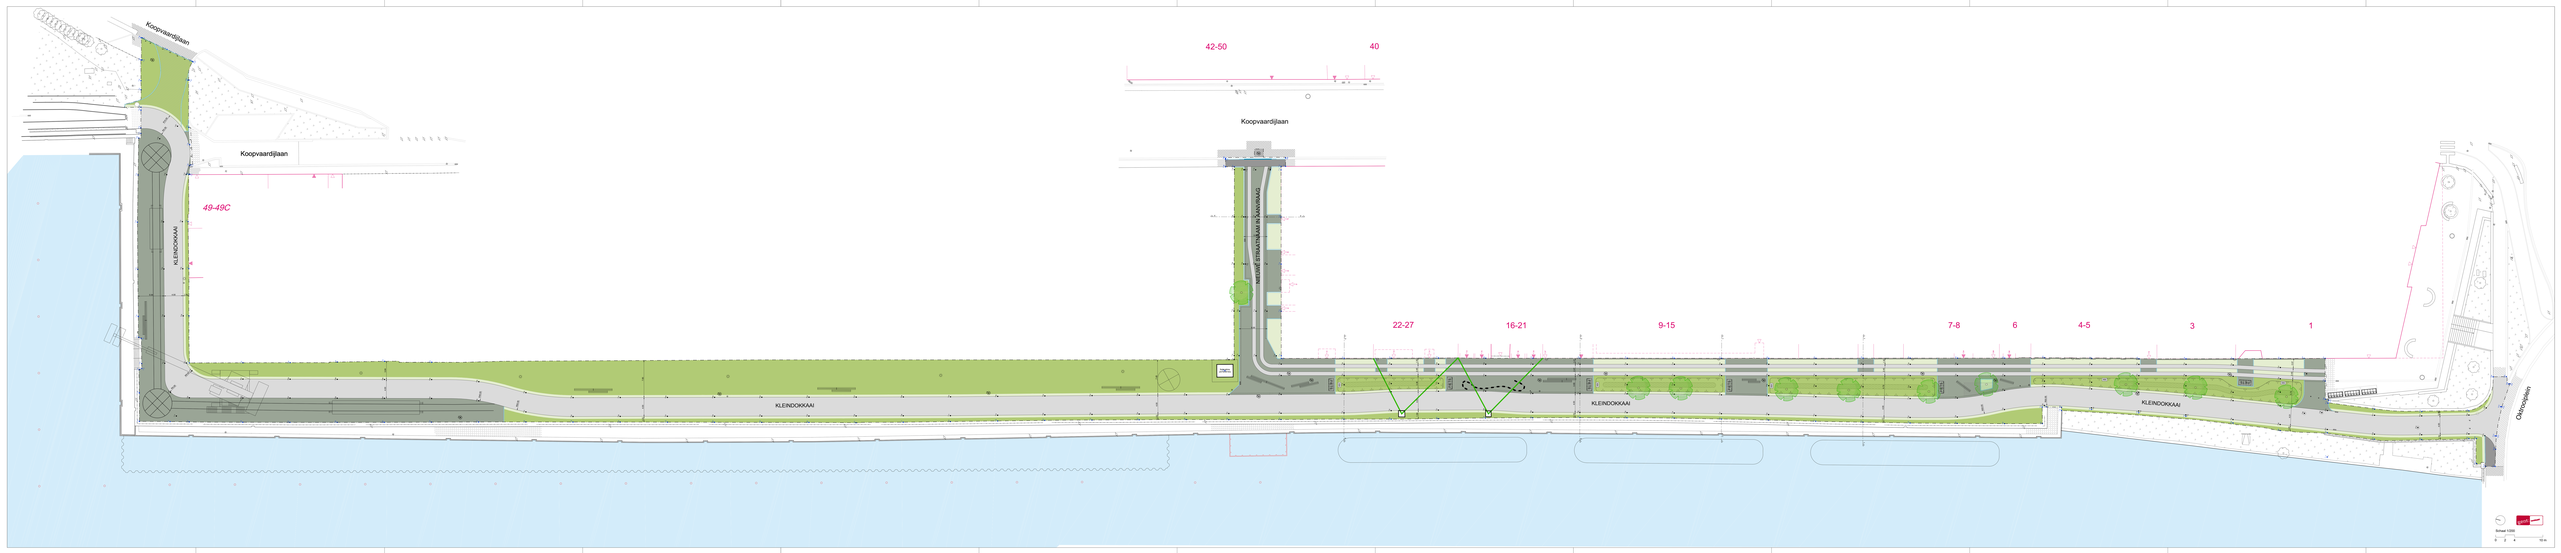

Koopvaardijlaan
Koopvaardijlaan
49-49C
KLEINDOKKAAI
42-50
40
Koopvaardijlaan
NIEUWE STRAATNAAM IN AANVRAAG
22-27
16-21
9-15
7-8
6
4-5
3
1
KLEINDOKKAAI
KLEINDOKKAAI
KLEINDOKKAAI
Oktrooiplein