





# Bargiebrug (zone 30)

## LEGENDE







### Bestaande elementen


-  bestaande boom
-  aanduiding inrit
-  bestaande te behouden steunpaal ivf vlaggetjeslijn  
bovenleiding trolley-bus
-  bestaande fietsenstalling

### Nieuwe elementen

-  nieuwe rijrichting  
vanaf invoering nieuw circulatieplan  
op 03/04/2017
-  'stedelijke tapijt' verblijfsruimte
-  'mikado' nieuwe publieke, autoluwe ruimte
-  evenwijdige stroken aankondiging nieuwe situatie  
RAL 3005 (wijnrood)
-  RAL 3031 (oriënt rood)
-  RAL 3028 (zuiver rood)
-  vlaggenmast
-  stapelbare betonblok met noppen
-  modulaire betonnen en houten zitelementen
-  boombak met meerstammige boom en  
onderbegroeiing
-  plantbak met vaste planten
-  plantvak ingezaaid met bloemenrijk grasland,  
afgeboord met boordsteen ID2

### Maken geen deel uit van deze aanbesteding

-  nieuw te plaatsen fietsenstalling
-  mogelijke locatie container/kiosk
-  houten terras
-  vlaggetjeslijn - aanduiding zone 30
-  bestaande terrasvergunning
-  ANPR camera

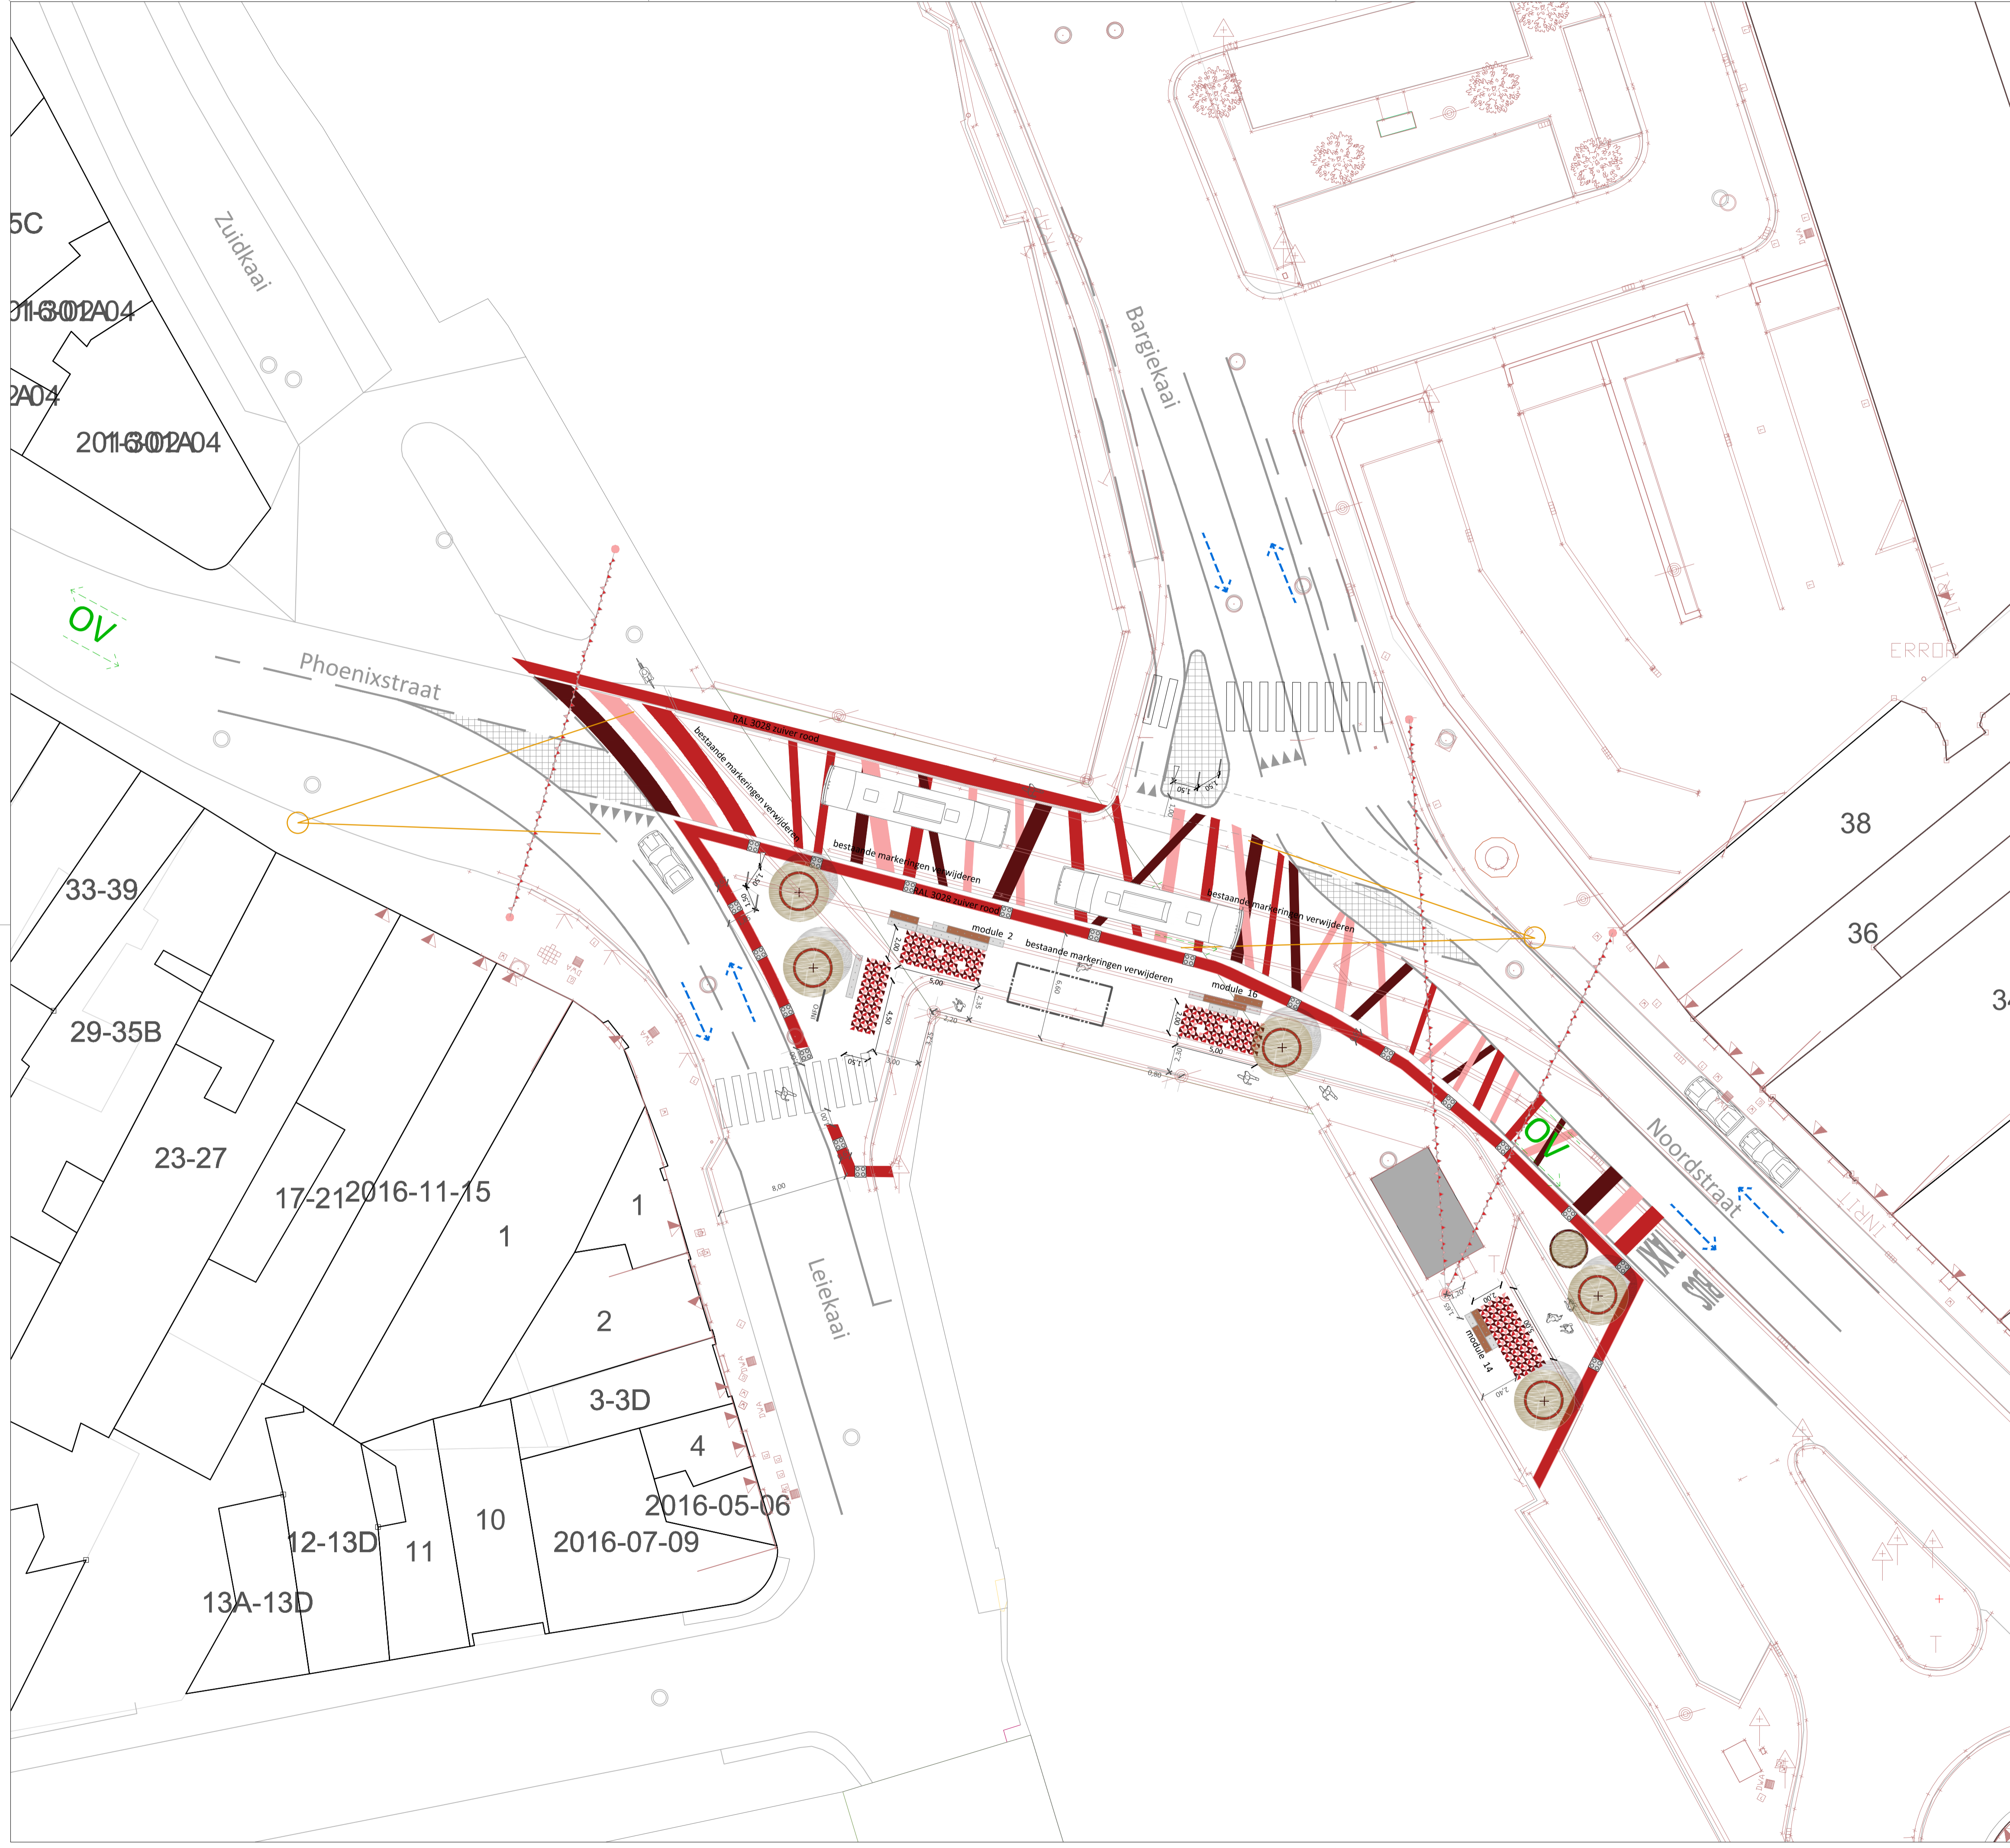

## TIJDELIJKE INRICHTINGEN OPENBAAR DOMEIN GENT

### BARGIEBRUG

OPDRACHTGEVER	Stad Gent
ADRES	Botermarkt 1 9000 Gent
CONTACTPERSOON	Bart Peeters
TEL/FAX EMAIL	TEL 09 266 84 46 / FAX 09 266 77 99 bart.peeters@stad.gent

OPDRACHTHOUDER	 Suisstraat 79   03 02 - B-3000 Leuven Korenmarkt 148 - B-9000 Gent www.bur.be - info@bur.be T +32 (0)16 89 85 50 - F +32 (0)16 89 85 49
----------------	---

PLAN	Uitvoeringsplan Bargiebrug
DOCUMENT DIGITAAL	GTI 20170222 Uitvoeringsplannen (EVO).dwg
SCHAAL	1:200
PROJECTFASE	Uitvoering
DATUM	februari 2017
AUTEUR	EVO
CONTROLE PROJECTLEIDER	Jonas Vanneste

REVISIE	DATUM	AUTEUR
...	...	...
...	...	...
...	...	...
...	...	...